


ZODP. PROJEKTANT:	VYPRACOVAL:	KRESLIL:	KONTROLOVAL:	Ing. Leoš Kučeřík projekce dopravních staveb 671 64 Božice 441 tel.: 606 225 031 IČ: 74523503	
Ing. L. Kučeřík					
OBECNÍ ÚŘAD: HRÁDEK		K.Ú.: HRÁDEK			
STAV. ÚŘAD: ZNOJMO		KRAJ: JIHOMORAVSKÝ			
INVESTOR: <div>Obec Hrádek</div> <div>Hrádek 16</div> <div>671 27 Hrádek u Znojma</div>				ČÍSLO ZAK.: 228	
				DATUM: 12/2015	
				MĚŘÍTKO: 1:500	
AKCE:	Oprava místních komunikací - Hrádek			FORMÁT: A3	KOPIE:
				STUPEŇ: DSP	
OBJEKT:				ČÍSLO VÝK.: 4	
ORSAH:	SITUACE V KN I				

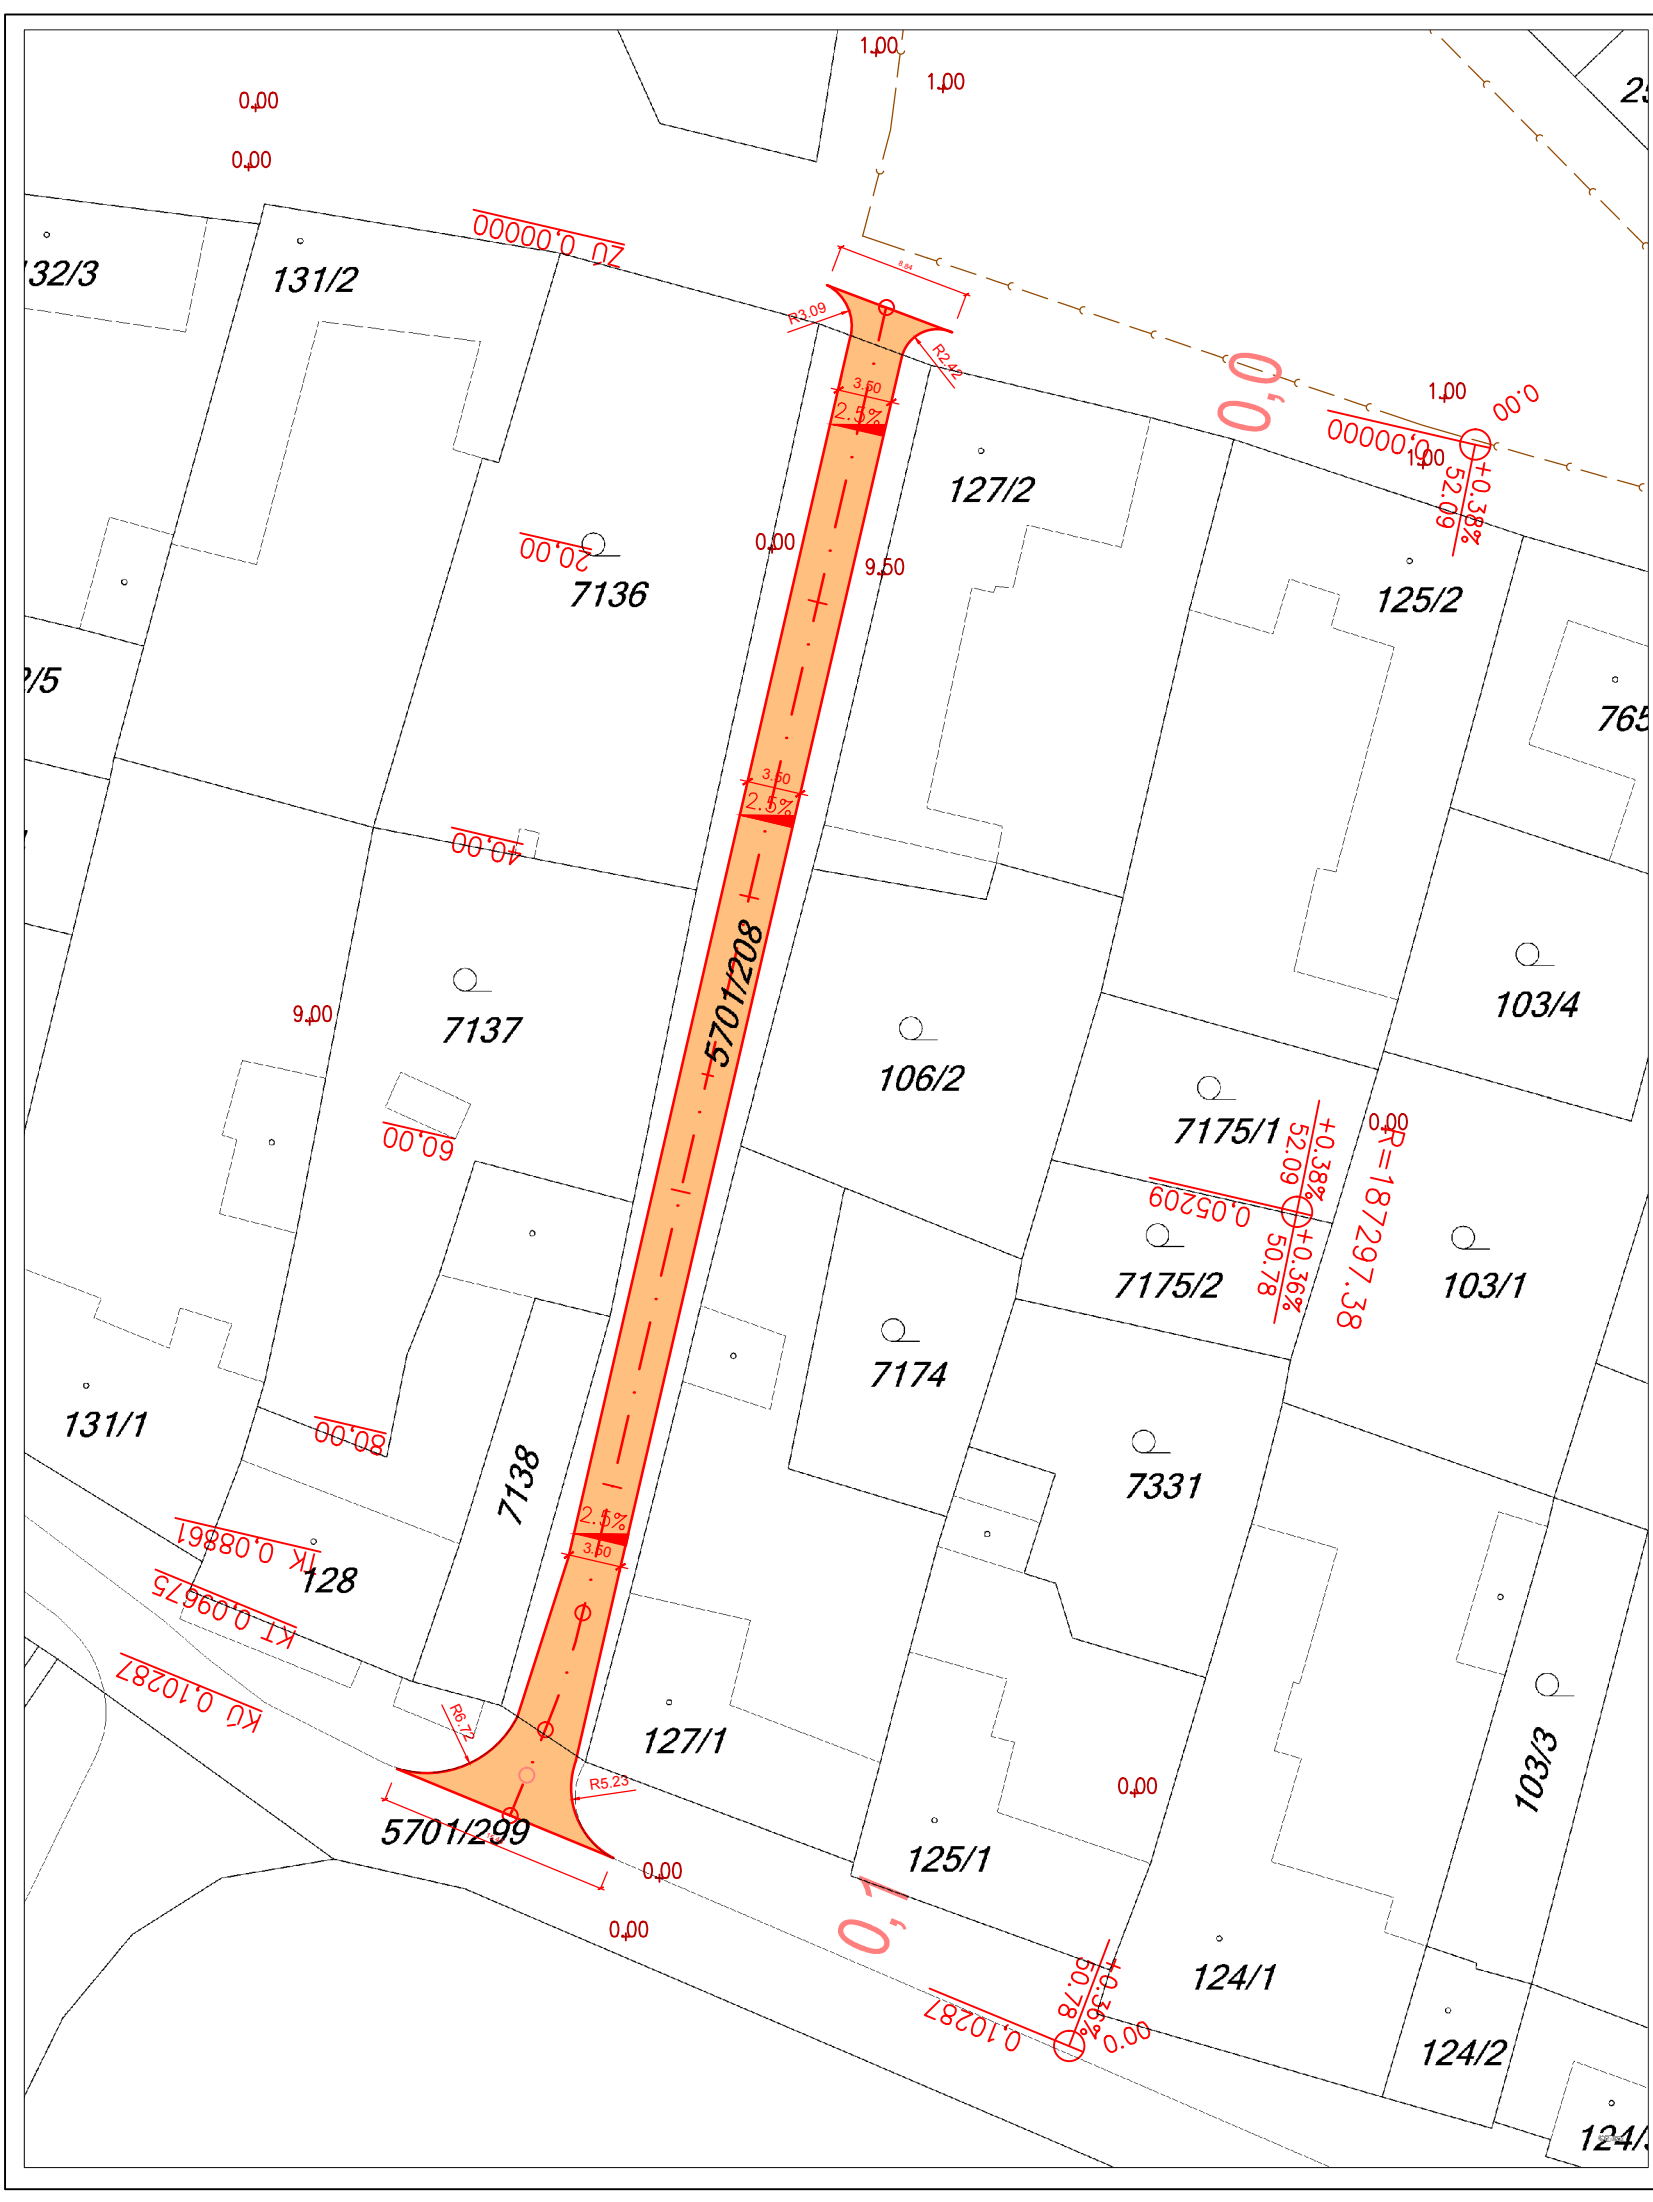

LEGENDA:

ZPEVNĚNÉ PLOCHY - MÍSTNÍ KOMUNIKACE (ASFALTOBETON)
396,31m²

STÁVAJÍCÍ SÍŤ:

- ~ — SDĚLOVACÍ KABELY PODZEMNÍ
- - - - — PLYNOVOD PODZEMNÍ
- ~ — SILOVÉ KABELY NN PODZEMNÍ
- - - - — SILOVÉ KABELY VN PODZEMNÍ
- ~ — VODOVOD
- ~ — KANALIZACE

Souřadnicový systém: JTSK, Výškový systém: B.p.v.


ZODP. PROJEKTANT	VYPRACOVAL	KRESLIL	KONTRLOVAL	Ing. Leoš Kučeřík projekce dopravních staveb 671 64 Božice 441 tel.: 606 225 031 IČ: 74523503	
Ing. L. Kučeřík					
OBCENÍ ÚŘAD: HRÁDEK		K.Ú.: HRÁDEK			
STAV. ÚŘAD: ZNOJMO		KRAJ: JIHMORAVSKÝ			
INVESTOR: <div>Obec Hrádek</div> <div>Hrádek 16 671 27 Hrádek u Znojma</div>				ČÍSLO ZAK.: 228	
				DATUM: 12/2015	
				MĚŘITKO: 1:500	
AKCE: <div>Oprava místních komunikací - Hrádek</div>				FORMÁT: A3	KOPIE:
				STUPEŇ: DSP	
				ČÍSLO VÝK.: <div>5</div>	
OBJEKT:					
OBSAH: SITUACE V KN II					

VZOROVÝ PŘÍČNÝ ŘEZ

OPRAVA MÍSTNÍ KOMUNIKACE

- NEDOJDE KE ZMĚNĚ NIVELETY VOZOVKY
- STÁVAJÍCÍ ŠÍŘKA ZŮSTANE ZACHOVÁNA

V ÚSEKU 0,000 - 0,160 KM

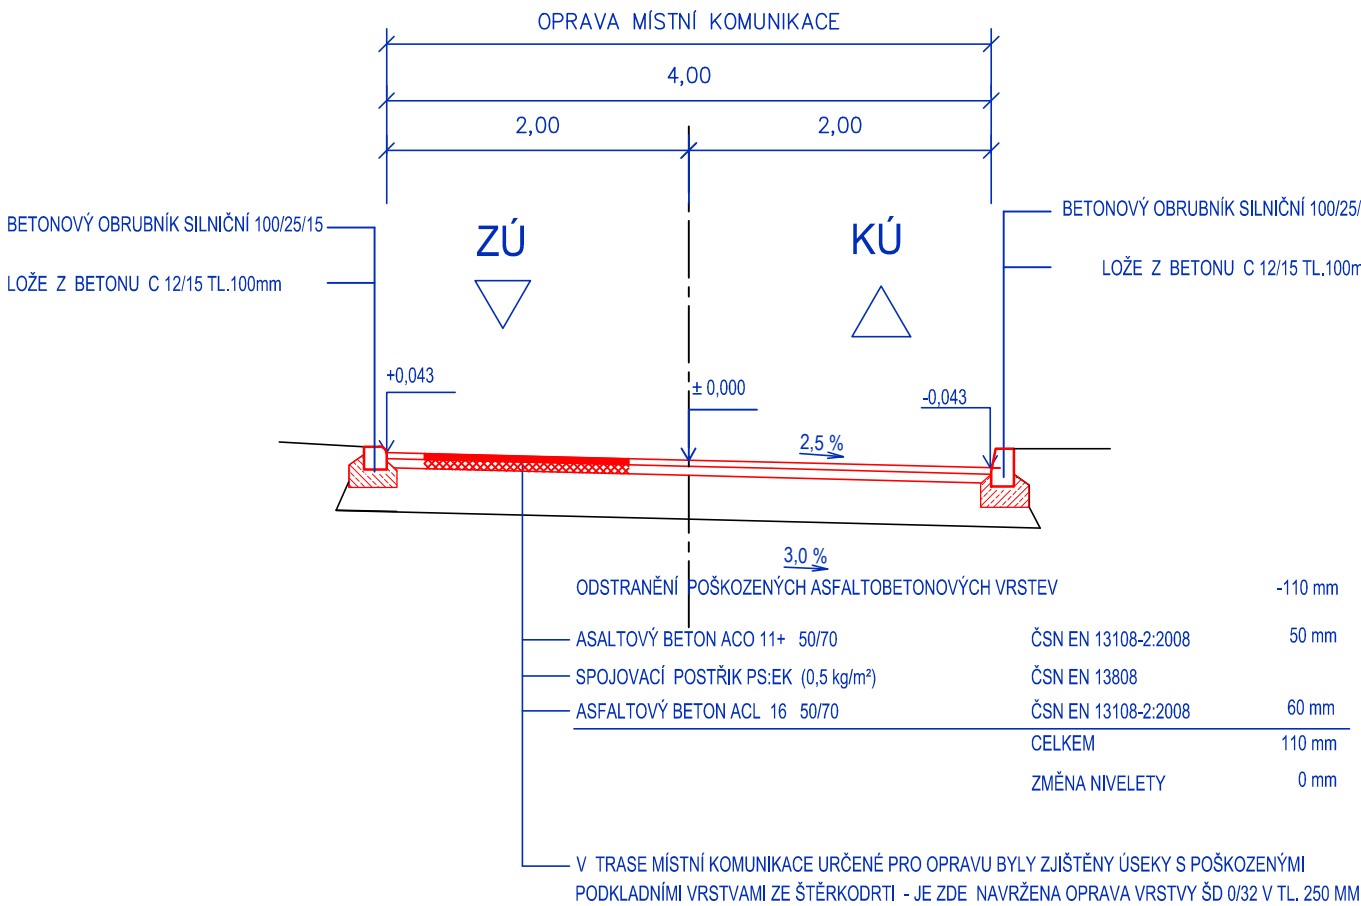


VZOROVÝ PŘÍČNÝ ŘEZ

OPRAVA MÍSTNÍ KOMUNIKACE

- NEDOJDE KE ZMĚNĚ NIVELETY VOZOVKY
- STÁVAJÍCÍ ŠÍŘKA ZŮSTANE ZACHOVÁNA

V ÚSEKU 0,160 - 0,240 KM

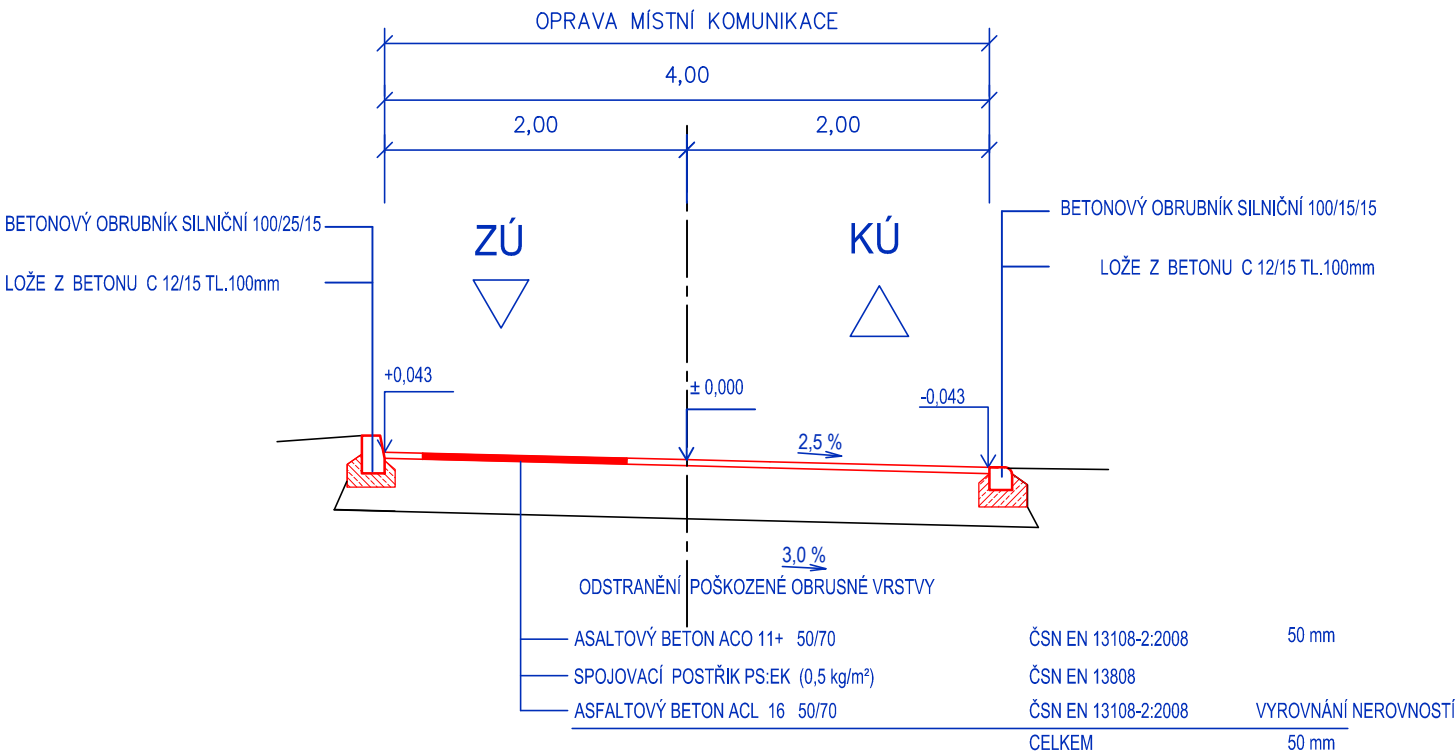

Souřadnicový systém: JTSK, Výškový systém: B.p.v.


ZODP. PROJEKTANT	VYPRACOVAL	KRESLIL	KONTROLOVAL	<div>Ing. Leoš Kučeřík</div> <div>projekce dopravních staveb</div> <div>671 64 Božice 441</div> <div>tel.: 606 225 031</div> <div>IČ: 74523503</div>	
Ing. L. Kučeřík					
OBECNÍ ÚŘAD: HRÁDEK	K.Ú.: HRÁDEK				
STAV. ÚŘAD: ZNOJMO	KRAJ: JIHMORAVSKÝ				
INVESTOR:				ČÍSLO ZAK.: 228	
<div>Obec Hrádek</div> <div>Hrádek 16</div> <div>671 27 Hrádek u Znojma</div>				DATUM: 12/2015	
				MĚŘÍTKO: 1:50	
AKCE:				FORMÁT: A3	KOPIE:
				STUPEŇ: DSP	
<div>Oprava místních komunikací - Hrádek</div>				ČÍSLO VÝK.: 6	
OBJEKT:					
OBSAH: VZOROVÝ PŘÍČNÝ ŘEZ I					

VZOROVÝ PŘÍČNÝ ŘEZ

OPRAVA MÍSTNÍ KOMUNIKACE

- NEDOJDE KE ZMĚNĚ NIVELETY VOZOVKY
- STÁVAJÍCÍ ŠÍŘKA ZŮSTANE ZACHOVÁNA

V PŘÍMÉ

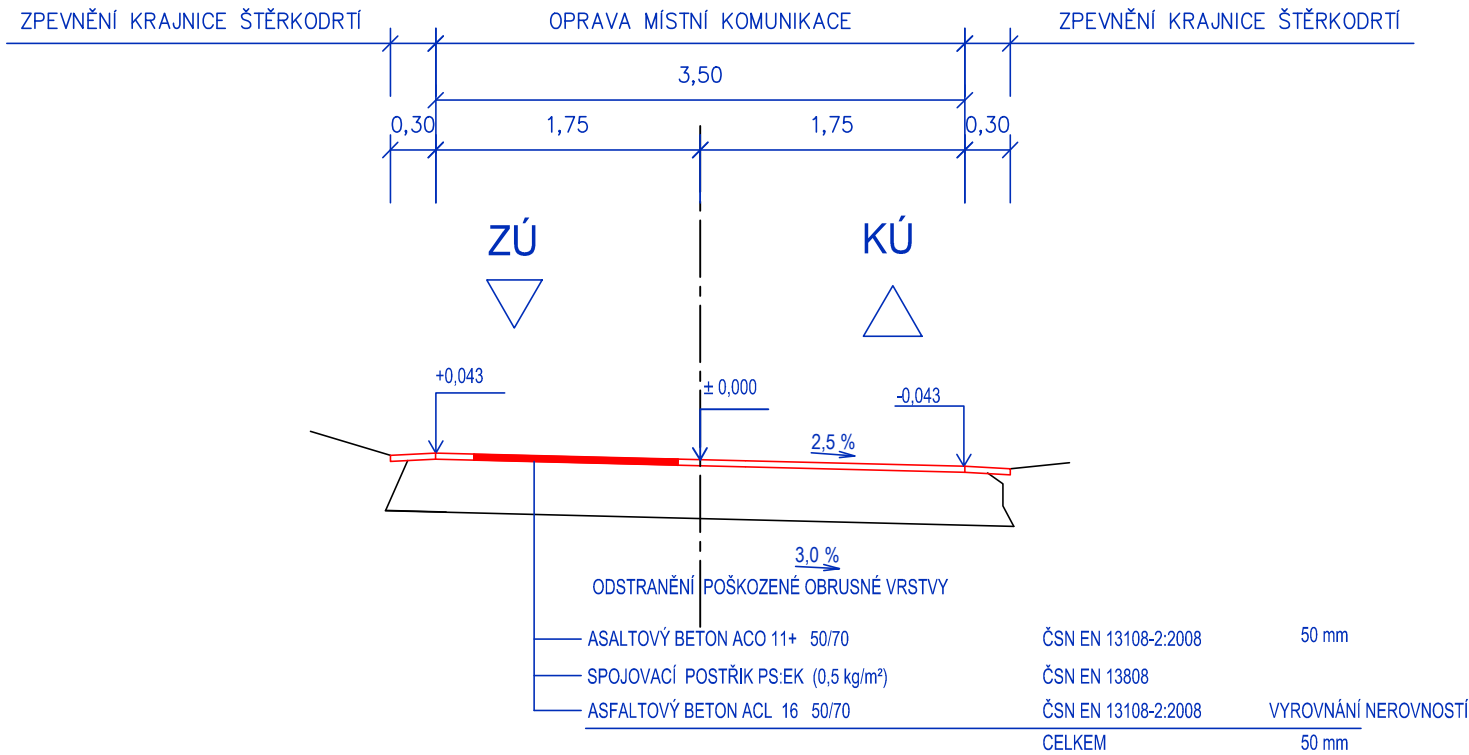

Souřadnicový systém: JTSK, Výškový systém: B.p.v.

ZODP. PROJEKTANT	VYPRACOVAL	KRESLIL	KONTROLOVAL	<div>Ing. Leoš Kučeřík</div> <div>projekce dopravních staveb</div> <div>671 64 Božice 441</div> <div>tel.: 606 225 031</div> <div>IČ: 74523503</div>	
Ing. L. Kučeřík					
OBECNÍ ÚŘAD:	HRÁDEK	K.Ú.:	HRÁDEK		
STAV. ÚŘAD:	ZNOJMO	KRAJ:	JIHMORAVSKÝ		
INVESTOR:				ČÍSLO ZAK.: 228	
<div>Obec Hrádek</div> <div>Hrádek 16</div> <div>671 27 Hrádek u Znojma</div>				DATUM: 12/2015	
				MĚŘÍTKO: 1:50	
<div>AKCE:</div> <div>Oprava místních komunikací - Hrádek</div>				FORMÁT: A3	KOPIE:
				STUPEŇ: DSP	
				OBJEKT:	
OB SAH:	VZOROVÝ PŘÍČNÝ ŘEZ II			7	