
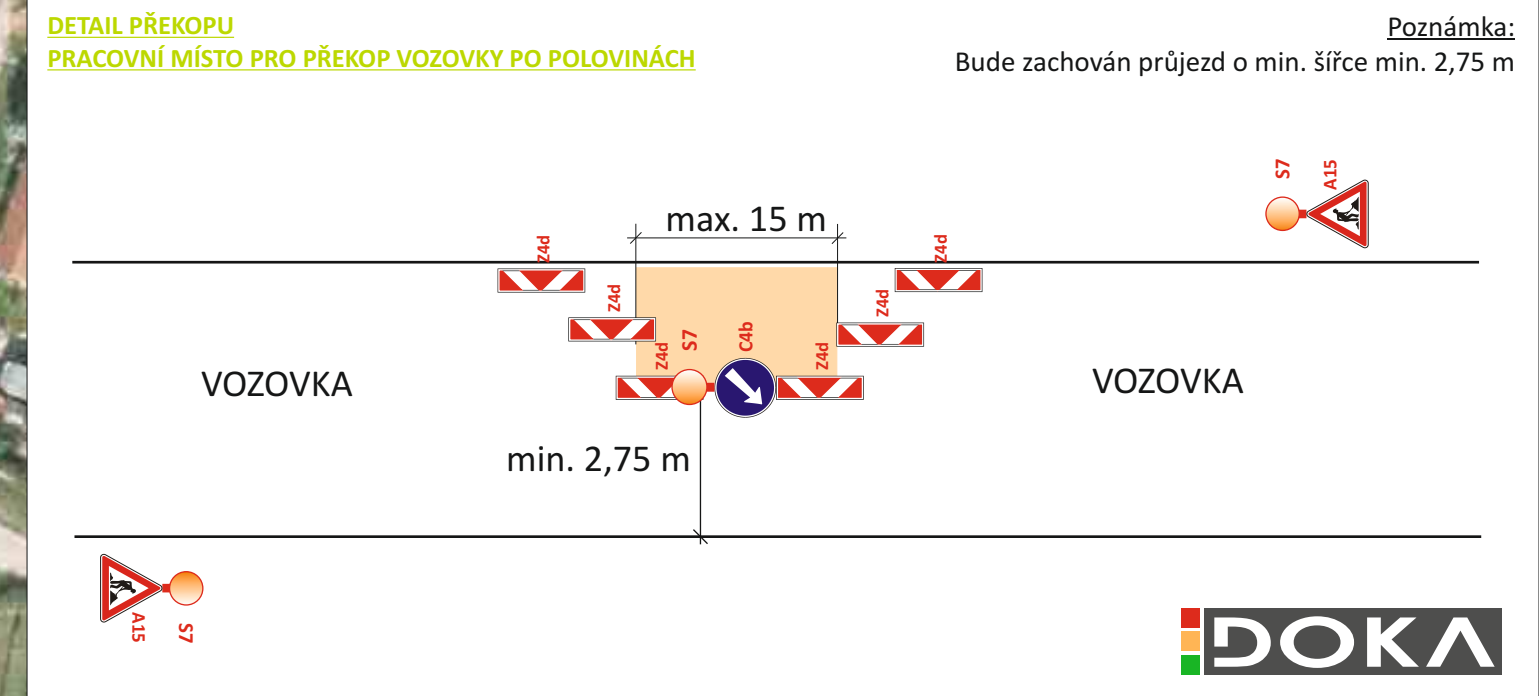


SITUACE PŘECHODNÉHO DOPRAVNÍHO ZNAČENÍ
II/408 HRÁDEK - PRŮTAH - dešťová kanalizace

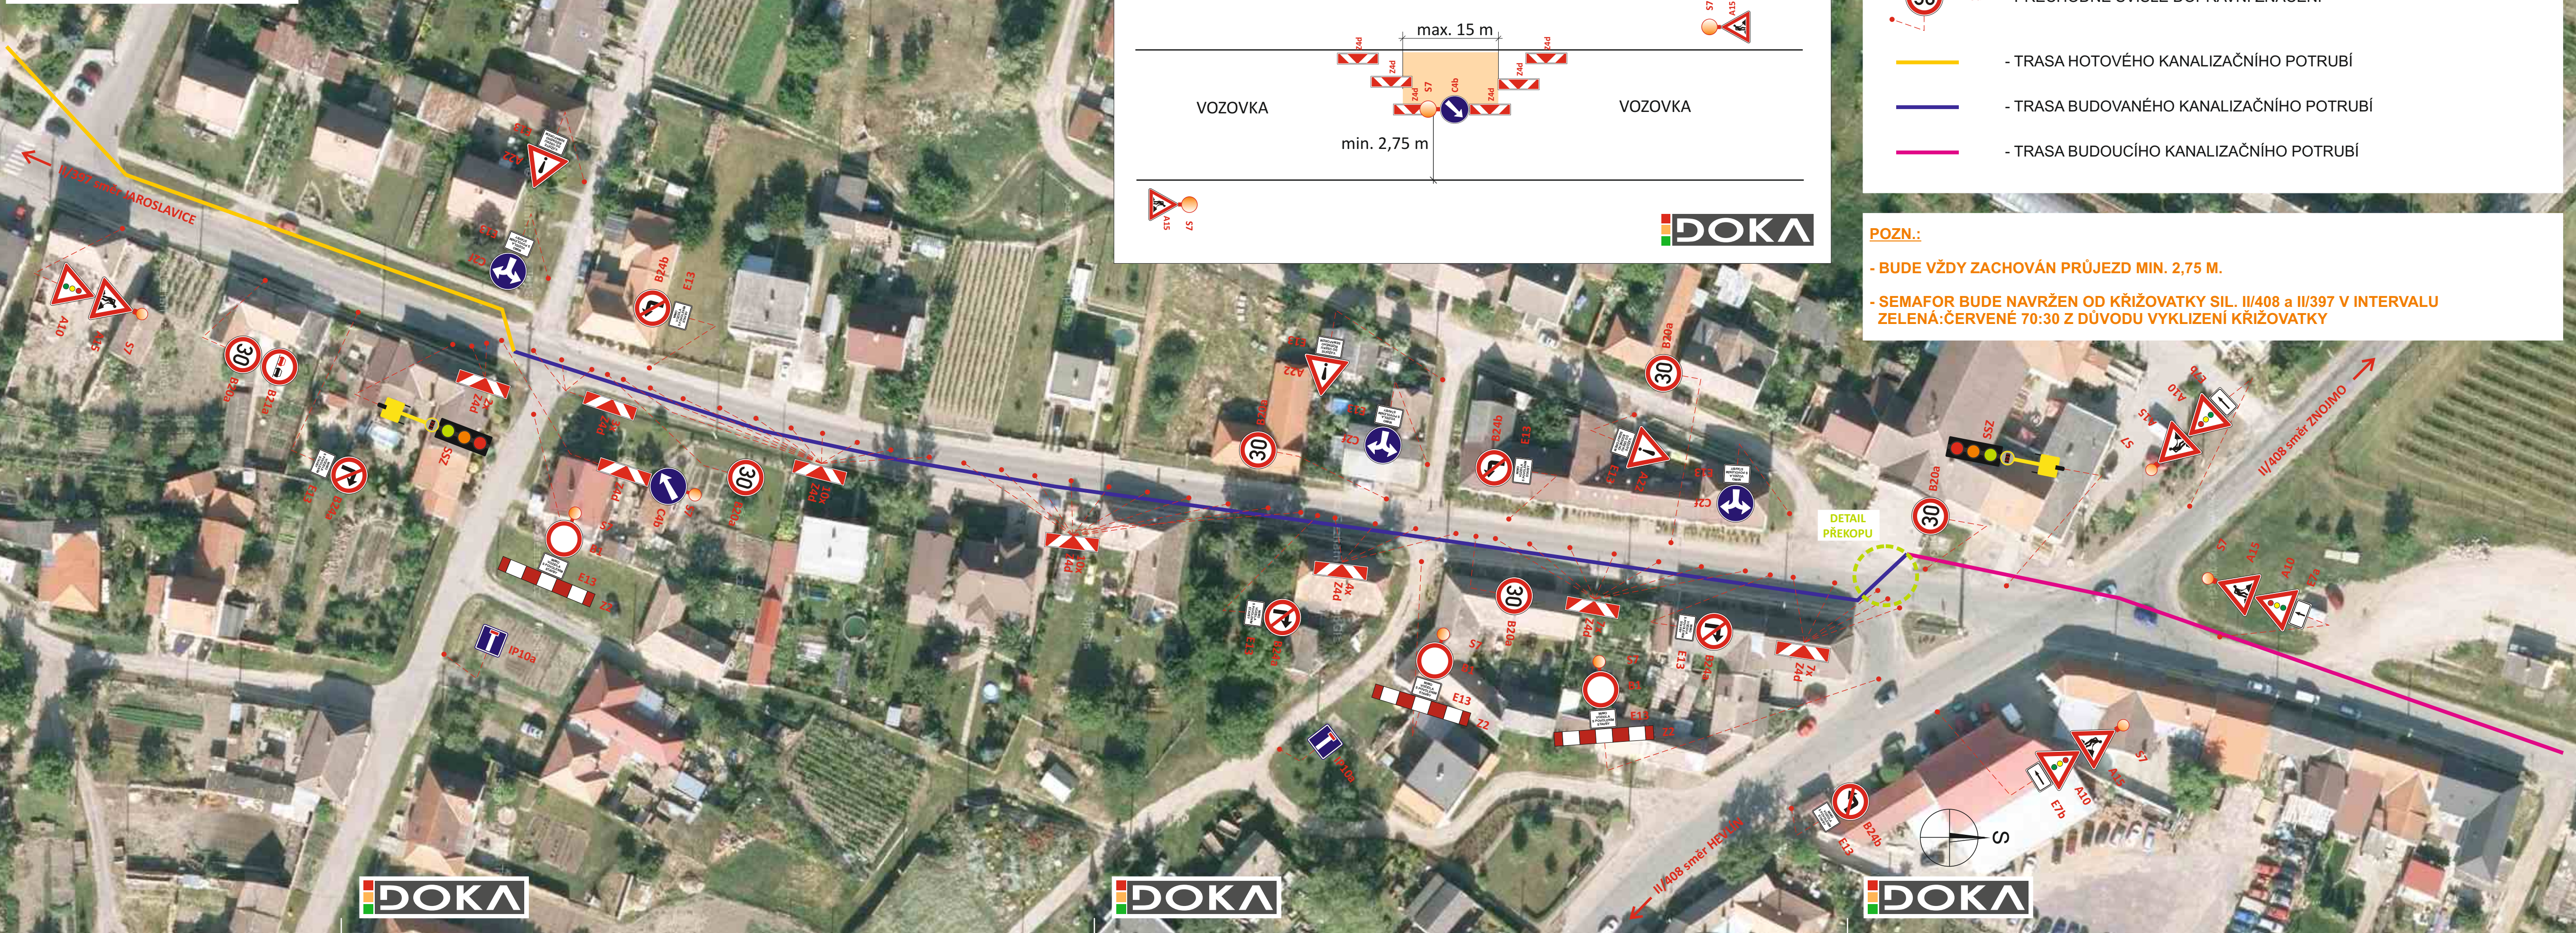


LEGENDA:

- PŘECHODNÉ SVISLÉ DOPRAVNÍ ZNAČENÍ
- TRASA HOTOVÉHO KANALIZAČNÍHO POTRUBÍ
- TRASA BUDOVANÉHO KANALIZAČNÍHO POTRUBÍ
- TRASA BUDOUCÍHO KANALIZAČNÍHO POTRUBÍ

POZN.:

- BUDE VŽDY ZACHOVÁN PRŮJEZD MIN. 2,75 M.
- SEMAFOR BUDE NAVRŽEN OD KŘIŽOVATKY SIL. II/408 a II/397 V INTERVALU ZELENÁ:ČERVENÉ 70:30 Z DŮVODU VYKLIZENÍ KŘIŽOVATKY

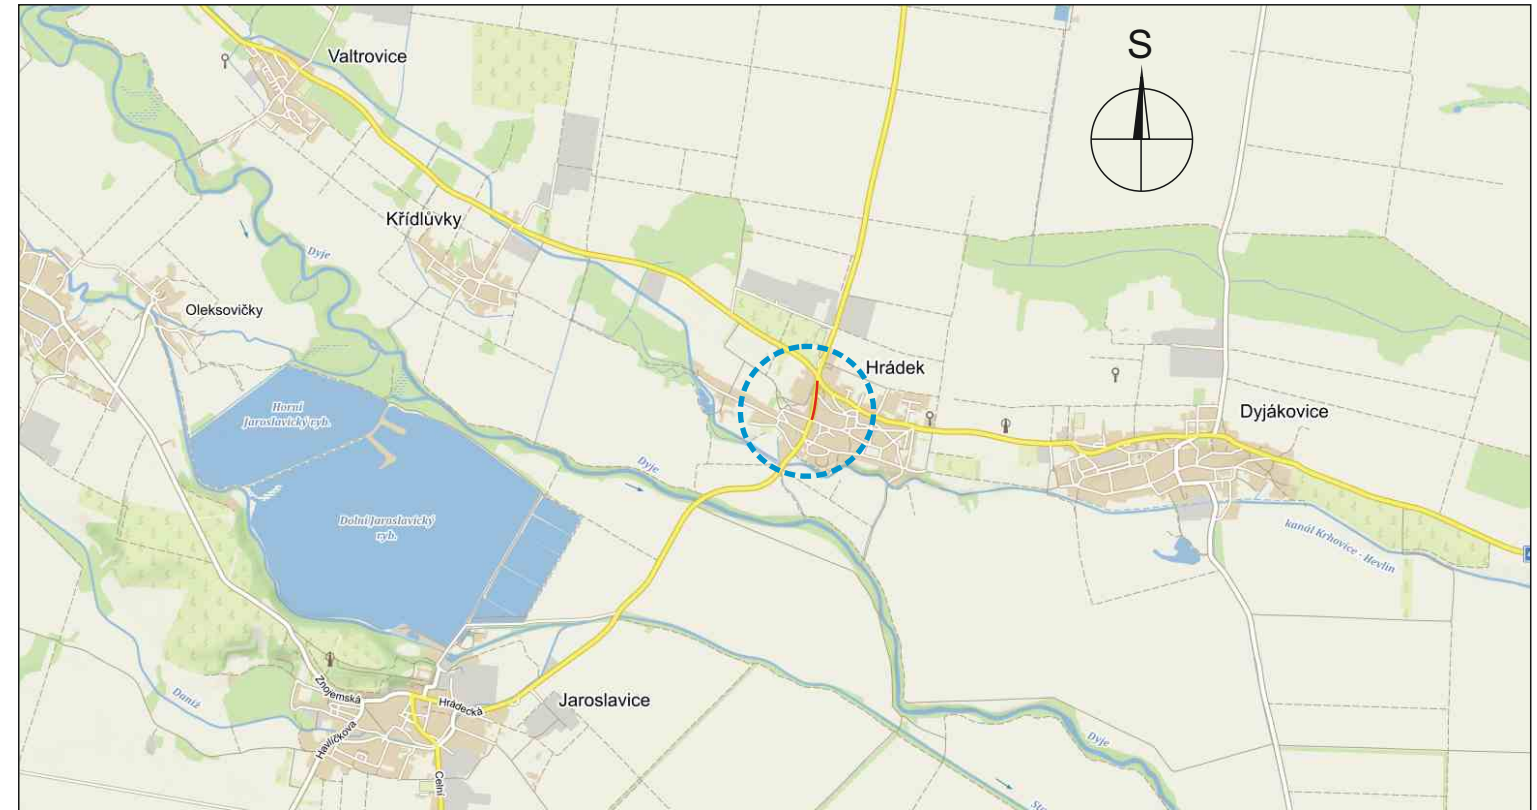

POTVRZENÍ PLATNOSTI DOKUMENTACE:

POLICIE ČESKÉ REPUBLIKY - DOPRAVNÍ INSPEKTORÁT ZNOJMO:

Souhlasíme KRPB 212970/ČJ-2017-061306
Znojmo 27.9.2017
Za DI por.Ing.Latner

POLICIE ČESKÉ REPUBLIKY
KRAJSKÉ ŘEDITELSTVÍ POLICIE
JIHOMORAVSKÉHO KRAJE
DOPRAVNÍ INSPEKTORÁT
670 20 Znojmo 3

SÚS IMK, OBLAST ZNOJMO:
Dne/..../2017

OBEC HRÁDEK:
Dne/..../2017

DOKA

- Svislé dopravní značení
- Vodorovné dopravní značení
- Provizorní dopravní značení
- Projektování dopravního značení

DOKA, s.r.o., provozovna: Na návsi 11/5, 620 00 Brno, IČ: 63471752, DiČ: CZ63471752, e-mail: info@dokadz.cz, www.dokadz.cz, mob.: 603 881 905

| | | | | |
|-----------------------|---|---------------------|--|--------------|
| VEDOUCÍ PROJEKTANT | Bc. Jakub LACH | | DOKA DOKA, s.r.o. Na návsi 11/5, 620 00 Brno IČ: 63471752, DiČ: CZ63471752 e-mail: info@dokadz.cz www.dokadz.cz mob.: 603 881 905 | |
| ZODPOVĚDNÝ PROJEKTANT | Bc. Jakub LACH | | | |
| VYPRACOVAL | Ondřej HEJDUŠEK | | | |
| KRESLIL | Ondřej HEJDUŠEK | | | |
| KONTOLOVAL | Aleš TESAŘ | | | |
| KRAJ: JIHMORAVSKÝ | OKRES: ZNOJMO | KÚ: HRÁDEK U ZNOJMA | DATUM | 09/2017 |
| STAVBA: | II/408 HRÁDEK - PRŮTAH DEŠŤOVÁ KANALIZACE | | FORMÁT | 4x A4 |
| | | | MĚŘÍTKO | ----- |
| | | | ÚČEL | RDS |
| | | | ČÍS. ZAKÁZKY | PDZ - 108 |
| | | | ARCHIVNÍ ČÍS. | 2017 - 148 |
| NÁZEV VÝKRESU: | SITUACE TRVALÉHO DOPRAVNÍHO ZNAČENÍ | | ČÍS. SOUPRAVY | ČÍS. PŘÍLOHY |