


SITUACE PŘECHODNÉHO DOPRAVNÍHO ZNAČENÍ
DEŠŤOVÁ KANALIZACE



LEGENDA:

- PŘECHODNÉ SVISLÉ DOPRAVNÍ ZNAČENÍ
- ZÁBOR PRO PROVEDENÍ DEŠŤOVÉ KANALIZACE (DĚLKA ZÁBORU cca 120m)
- TRVALÉ SVISLÉ DOPRAVNÍ ZNAČENÍ
- DEŠŤOVÁ KANALIZACE

POZN.: PŘECHOD ZŮSTÁVÁ V PROVOZU, JELIKOŽ DO NĚJ PRÁCE ZASAHOVAT NEBUDOU

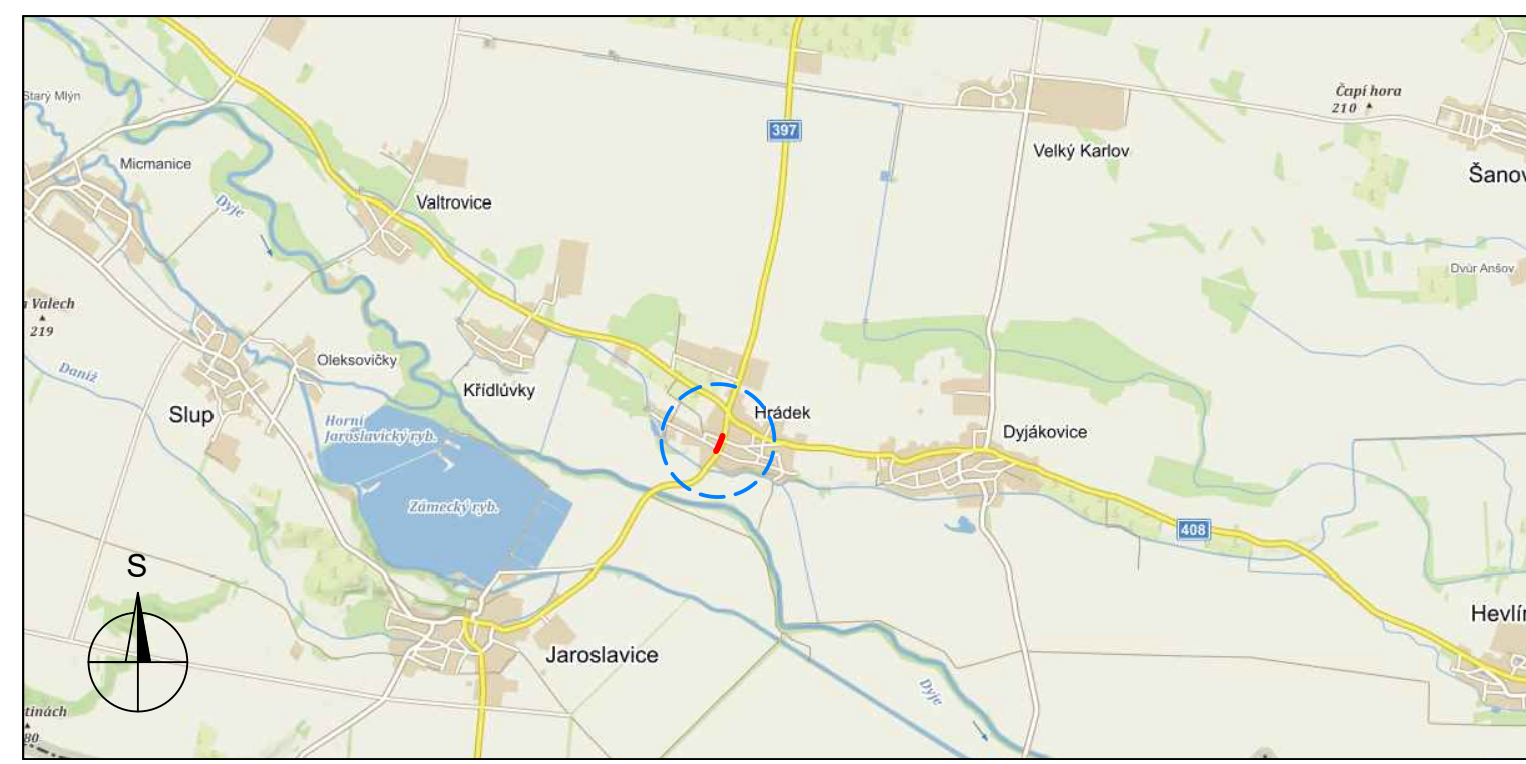

POTVRZENÍ PLATNOSTI DOKUMENTACE

POLICIE ČESKÉ REPUBLIKY - DOPRAVNÍ INSPEKTORÁT ZNOJMO:		SÚS JMK oblast ZNOJMO:	

DOKA

- Svislé dopravní značení
- Vodorovné dopravní značení
- Provizorní dopravní značení
- Projektované dopravní značení

DOKA, s.r.o., provozovna: Na násvi 11/5, 620 00 Bno, IČ: 63471752, DIČ: CZ63471752, e-mail: info@dokadz.cz, www.dokadz.cz, mob.: 603 881 905

VEDOUcí PROJEKTANT	Bc. Jakub LACH			
ZODPOVĚDNÝ PROJEKTANT	Bc. Jakub LACH			
VYPRACOVAL	Tomáš GONDEK		DOKA, s.r.o. Na násvi 11/5, 620 00 Bno IČ: 63471752, DIČ: CZ63471752 e-mail: info@dokadz.cz www.dokadz.cz mob.: 603 881 905	
KRESLIL	Tomáš GONDEK			
KONTROLOVAL	Ondřej HEJDUŠEK		KRAJ: JIHO MORAVSKÝ OKRES: ZNOJMO KÚ: HRÁDEK U ZNOJMA	
STAVBA:				
II/408 HRÁDEK, PRŮTAH DEŠŤOVÁ KANALIZACE			DATUM	09/2017
			FORMÁT	6x44
NÁZEV VÝKRESU: SITUACE PŘECHODNÉHO DOPRAVNÍHO ZNAČENÍ			MĚŘÍTKO	-----
			ÚČEL	RDS
			ČÍS. ZAKÁZKY	PDZ - 108
			ARCHIVNÍ ČÍS.	2017 - 148
			ČÍS. SOUPRAVY	ČÍS. PŘÍLOHY