SITUACE PŘECHODNÉHO DOPRAVNÍHO ZNAČENÍ
II/408 HRÁDEK, PRŮTAH DEŠŤOVÁ KANALIZACE

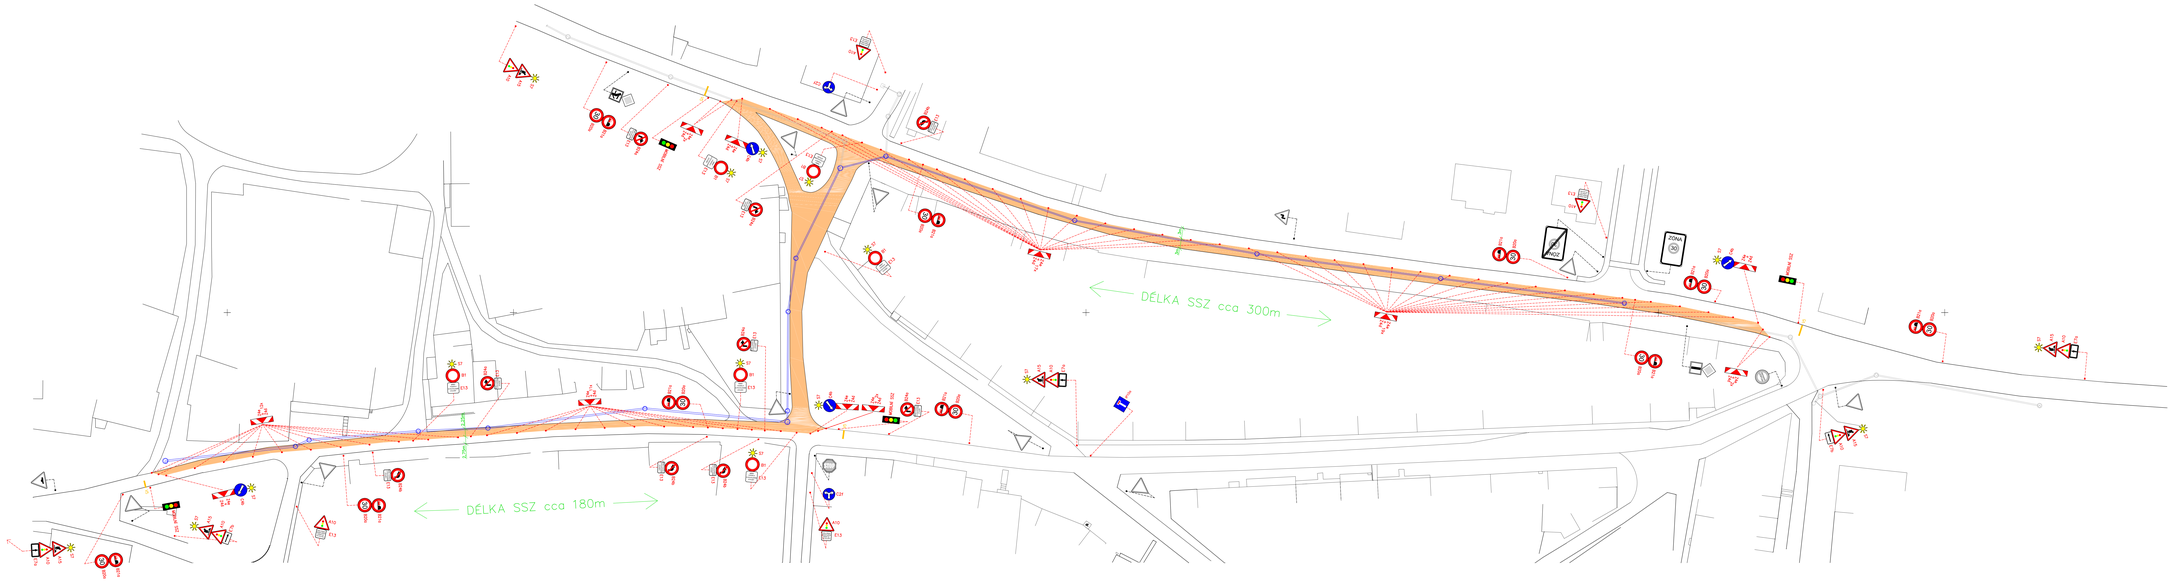

LEGENDA:

- PŘECHODNÉ SVISLÉ DOPRAVNÍ ZNAČENÍ
- NOVÝ KANALIZAČNÍ ŘAD
- STÁVAJÍCÍ KANALIZAČNÍ ŘAD
- ZÁBOR PRO PROVEDENÍ DEŠŤOVÉ KANALIZACE DÉLKA ZÁBORU cca 120m)
- TRVALÉ SVISLÉ DOPRAVNÍ ZNAČENÍ

Ostrov
Ostrov
Jáchymov
Vlkolínec
Valy Kadaň
Kadaň
Kadaňská
Kadaňská
Kadaňská