




VZOROVÝ PŘÍČNÝ ŘEZ - TRASA "A"

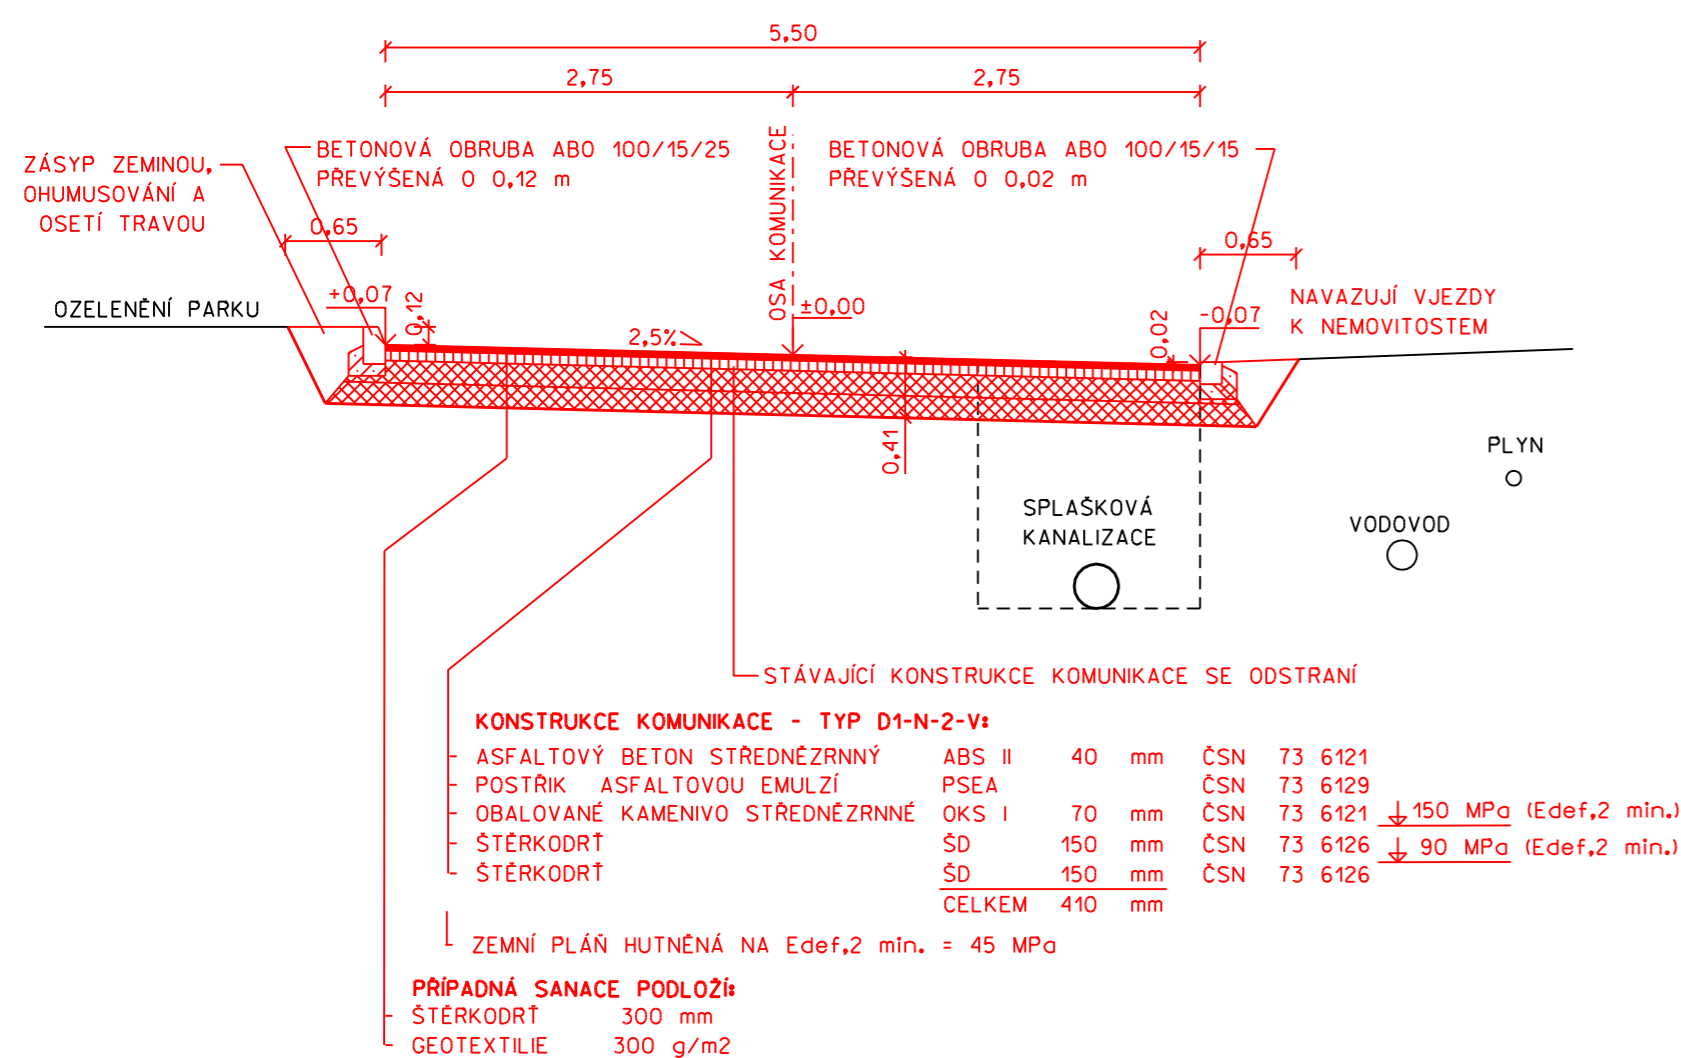


VZOROVÝ PŘÍČNÝ ŘEZ - TRASA "B"

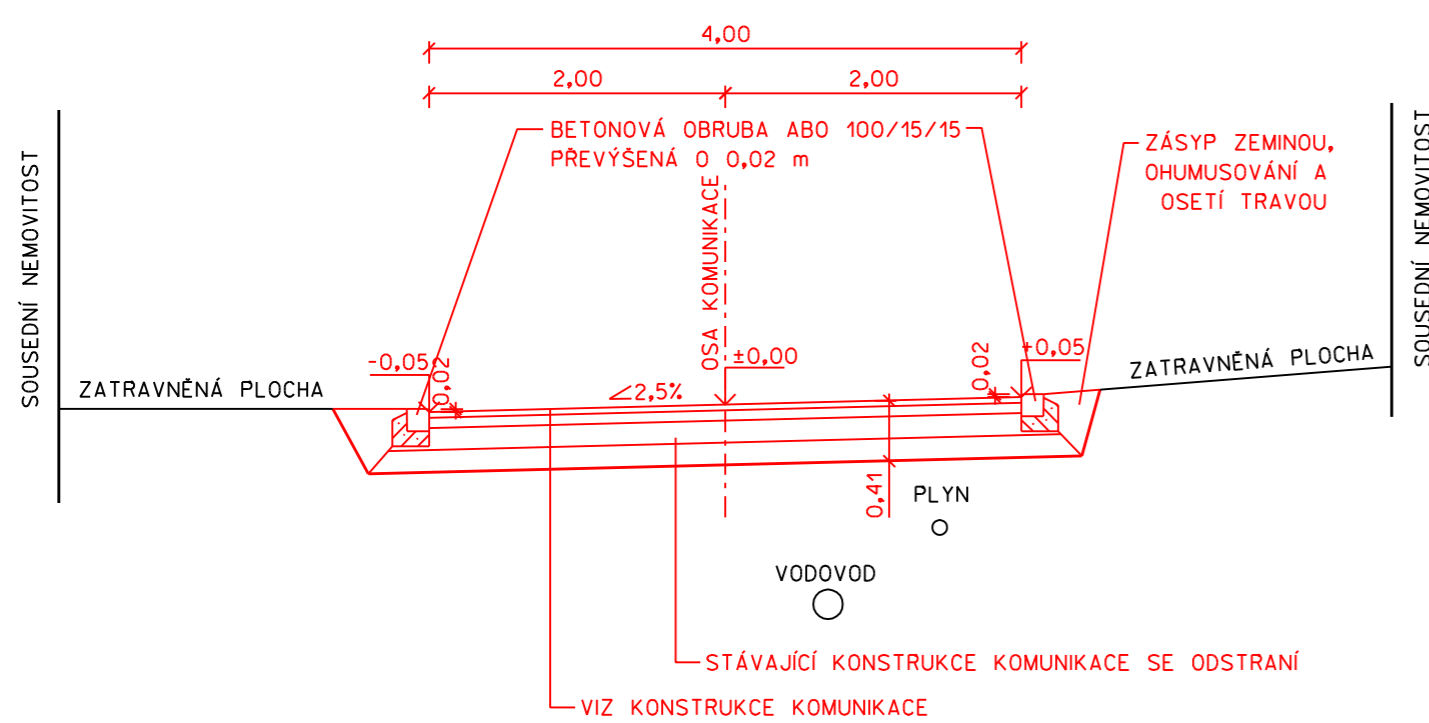

VZOROVÝ PŘÍČNÝ ŘEZ - TRASA "C"

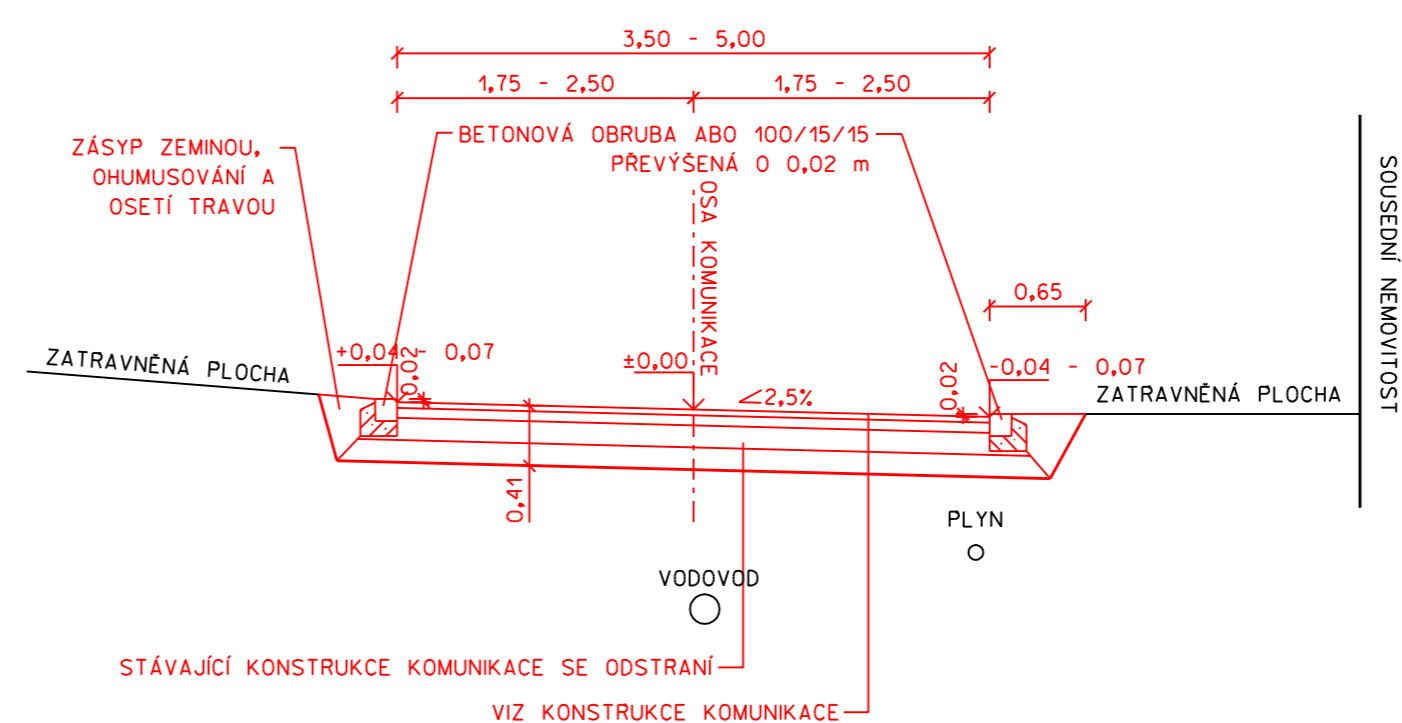

VZOROVÝ PŘÍČNÝ ŘEZ - TRASA "D"

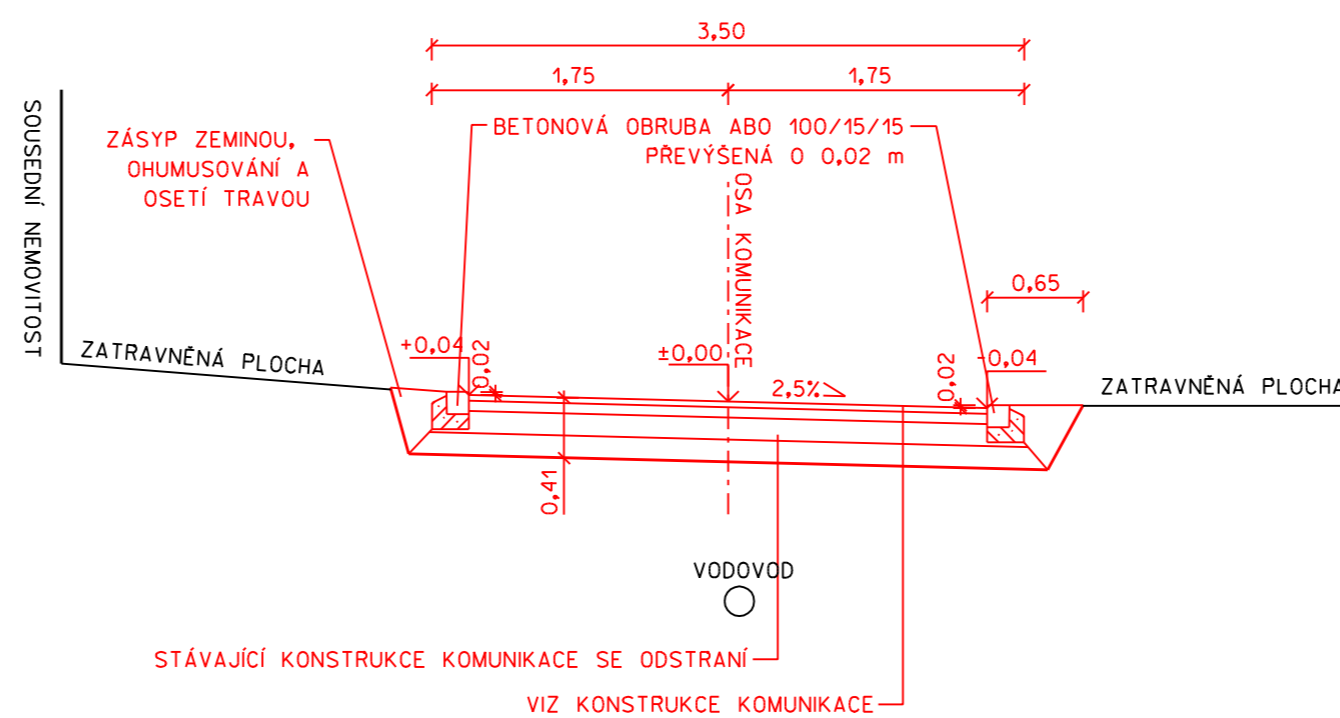

SOURADNÝ SYSTÉM S-JTSK VÝSKOVÝ SYSTÉM B.p.v.			
VĚŠKERÉ PODZEMNÍ INŽENÝRSKÉ SÍTĚ JE TREBA PŘED ZAHÁJENÍM PRACÍ VYTÝČIT JEJICH SPRÁVCI			
ZMĚNA	0	PROVEDL	DATUM
ZODPOVĚDNÝ PROJEKTANT		VYPRACOVAL	
ING. LIBOR PIVNÍČKA		BOŘIL VOJTĚCH	
INVESTOR		AKCE	
OBEC HRÁDEK		KRAJ	
<div style="text-align: center;"> <h1>HRÁDEK</h1> <h2>OPRAVA MÍSTNÍCH KOMUNIKACÍ PO POKLÁDCE SPLAŠKOVÉ KANALIZACE</h2> </div>		JHOMORAVSKÝ	
		DATUM	
		ČERVENEC 2011	
		STUPEŇ	
		DŮR, DSP	
PŘÍLOHA		FORMÁT	
		3 A4	
		MĚŘÍTKO	
		1:50	
		ČÍSLO PŘÍLOHY	
		ČÍSLO PARÉ	
		4	