



Poznámka:
Při kyvadlovém provozu bude vždy zachován průjezd o min. šířce 3 m.



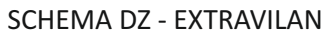


Poznámka

Při kyvadlovém provozu bude vždy zachován průjezd o min. šířce 3 m



 **SSZ** - SVĚTELNÉ SIGNALIZAČNÍ ZAŘÍZENÍ

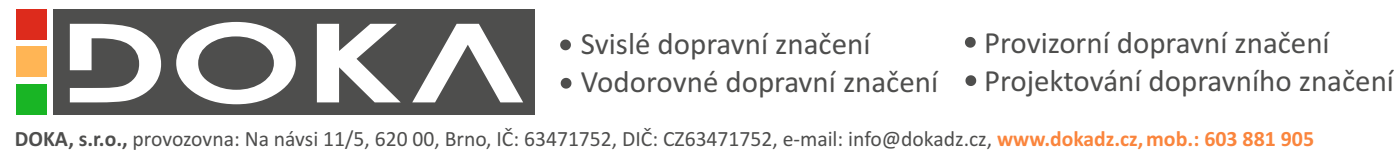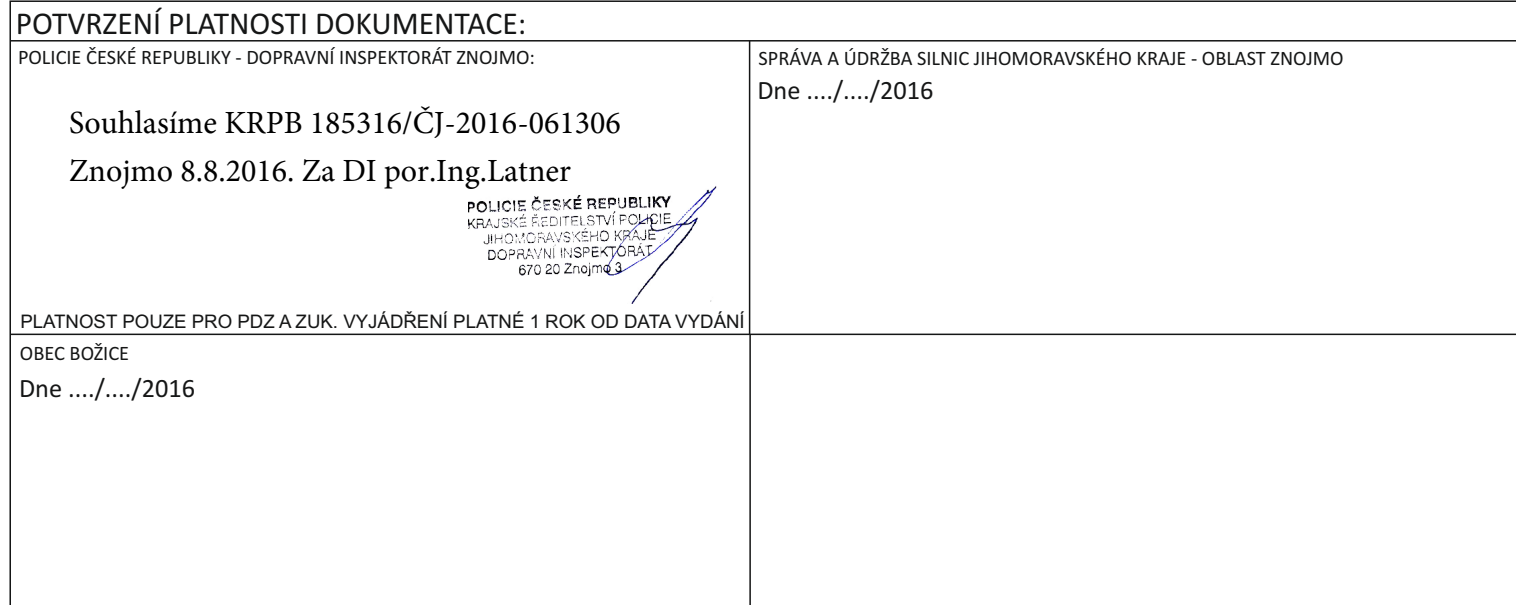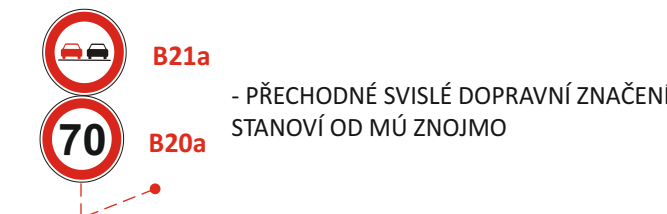

VEDOUCÍ PROJEKTANT	Bc. Jakub LACH	 	 DOKA, s.r.o. Na návsi 11/5, 620 00, Brno IČ: 63471752, DIČ: CZ63471752 e-mail: info@dokadz.cz www.dokadz.cz mob.: 603 881 905
ZODPOVĚDNÝ PROJEKTANT	Bc. Jakub LACH		
VYPRACOVAL	Pavel NEVÍDAL		
KRESLIL	Pavel NEVÍDAL		
KONTROLOVAL	Aleš TESAŘ		
KRAJ: JIHOMORAVSKÝ	OKRES: ZNOJMO	KÚ: BOŽICE	DATUM 8/2016 FORMÁT 3 x A4 MĚŘÍTKO ----- ÚČEL RDS ČÍS. ZAKÁZKY PDZ - 097 ARCHIVNÍ ČÍS. 2016 - 122
STAVBA: II/397, III/4141 BOŽICE, OKRUŽNÍ KŘÍŽOVATKA A MOST 397 - 004 KOMUNIKACE			ČÍS. SOUPRAVY ČÍS. PŘÍLOHY IB
NÁZEV VÝKRESU: SITUACE PŘECHODNÉHO DOPRAVNÍHO ZNAČENÍ			