


PRACOVNÍ MÍSTO ŘÍZENO SVĚTELNÝM SIGNALIZAČNÍM ZAŘÍZENÍM (SSZ) VE STAVBĚ PRO PRŮJEZD AUTOBUSU STAVBOU

Při kyvadlovém provozu bude vždy zachován průjezd o min. šířce 3 m.

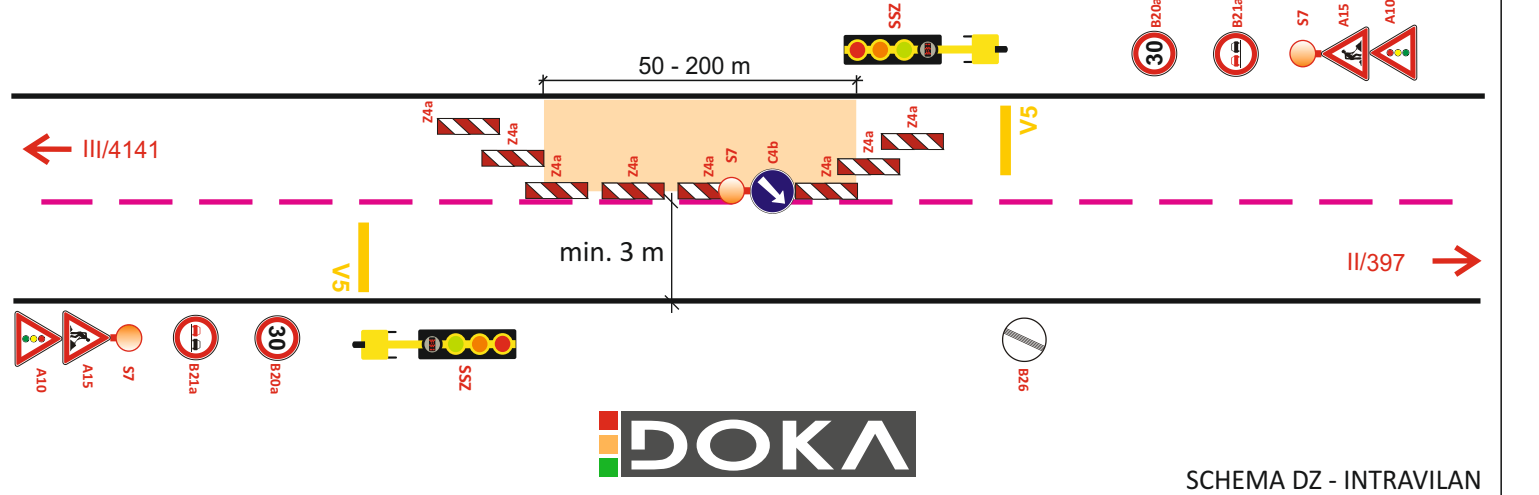

POZN. 1) PŘI VÝSKYTU KOMPLIKACÍ PŘI PRŮJEZDU AUTOBUSU STAVBOU, BUDE PRŮJEZD ŘÍZEN SSZ
POZN. 2) PRACOVNÍ MÍSTO ŘÍZENO SSZ BUDE V DÉLCE MAX. 200 m

LEGENDA:

B21a

B20a

B21a

B20a

V5

SSZ

- PŘECHODNÉ SVISLÉ DOPRAVNÍ ZNAČENÍ STANOVÍ OD KÚ JMK



- PŘECHODNÉ SVISLÉ DOPRAVNÍ ZNAČENÍ STANOVÍ OD MÚ ZNOJMO

- PŘECHODNÉ VODOROVNÉ DOPRAVNÍ ZNAČENÍ

- SVĚTELNÉ SIGNALIZAČNÍ ZAŘÍZENÍ

- TRVALÉ SVISLÉ DOPRAVNÍ ZNAČENÍ

- ROZSAH STAVBY

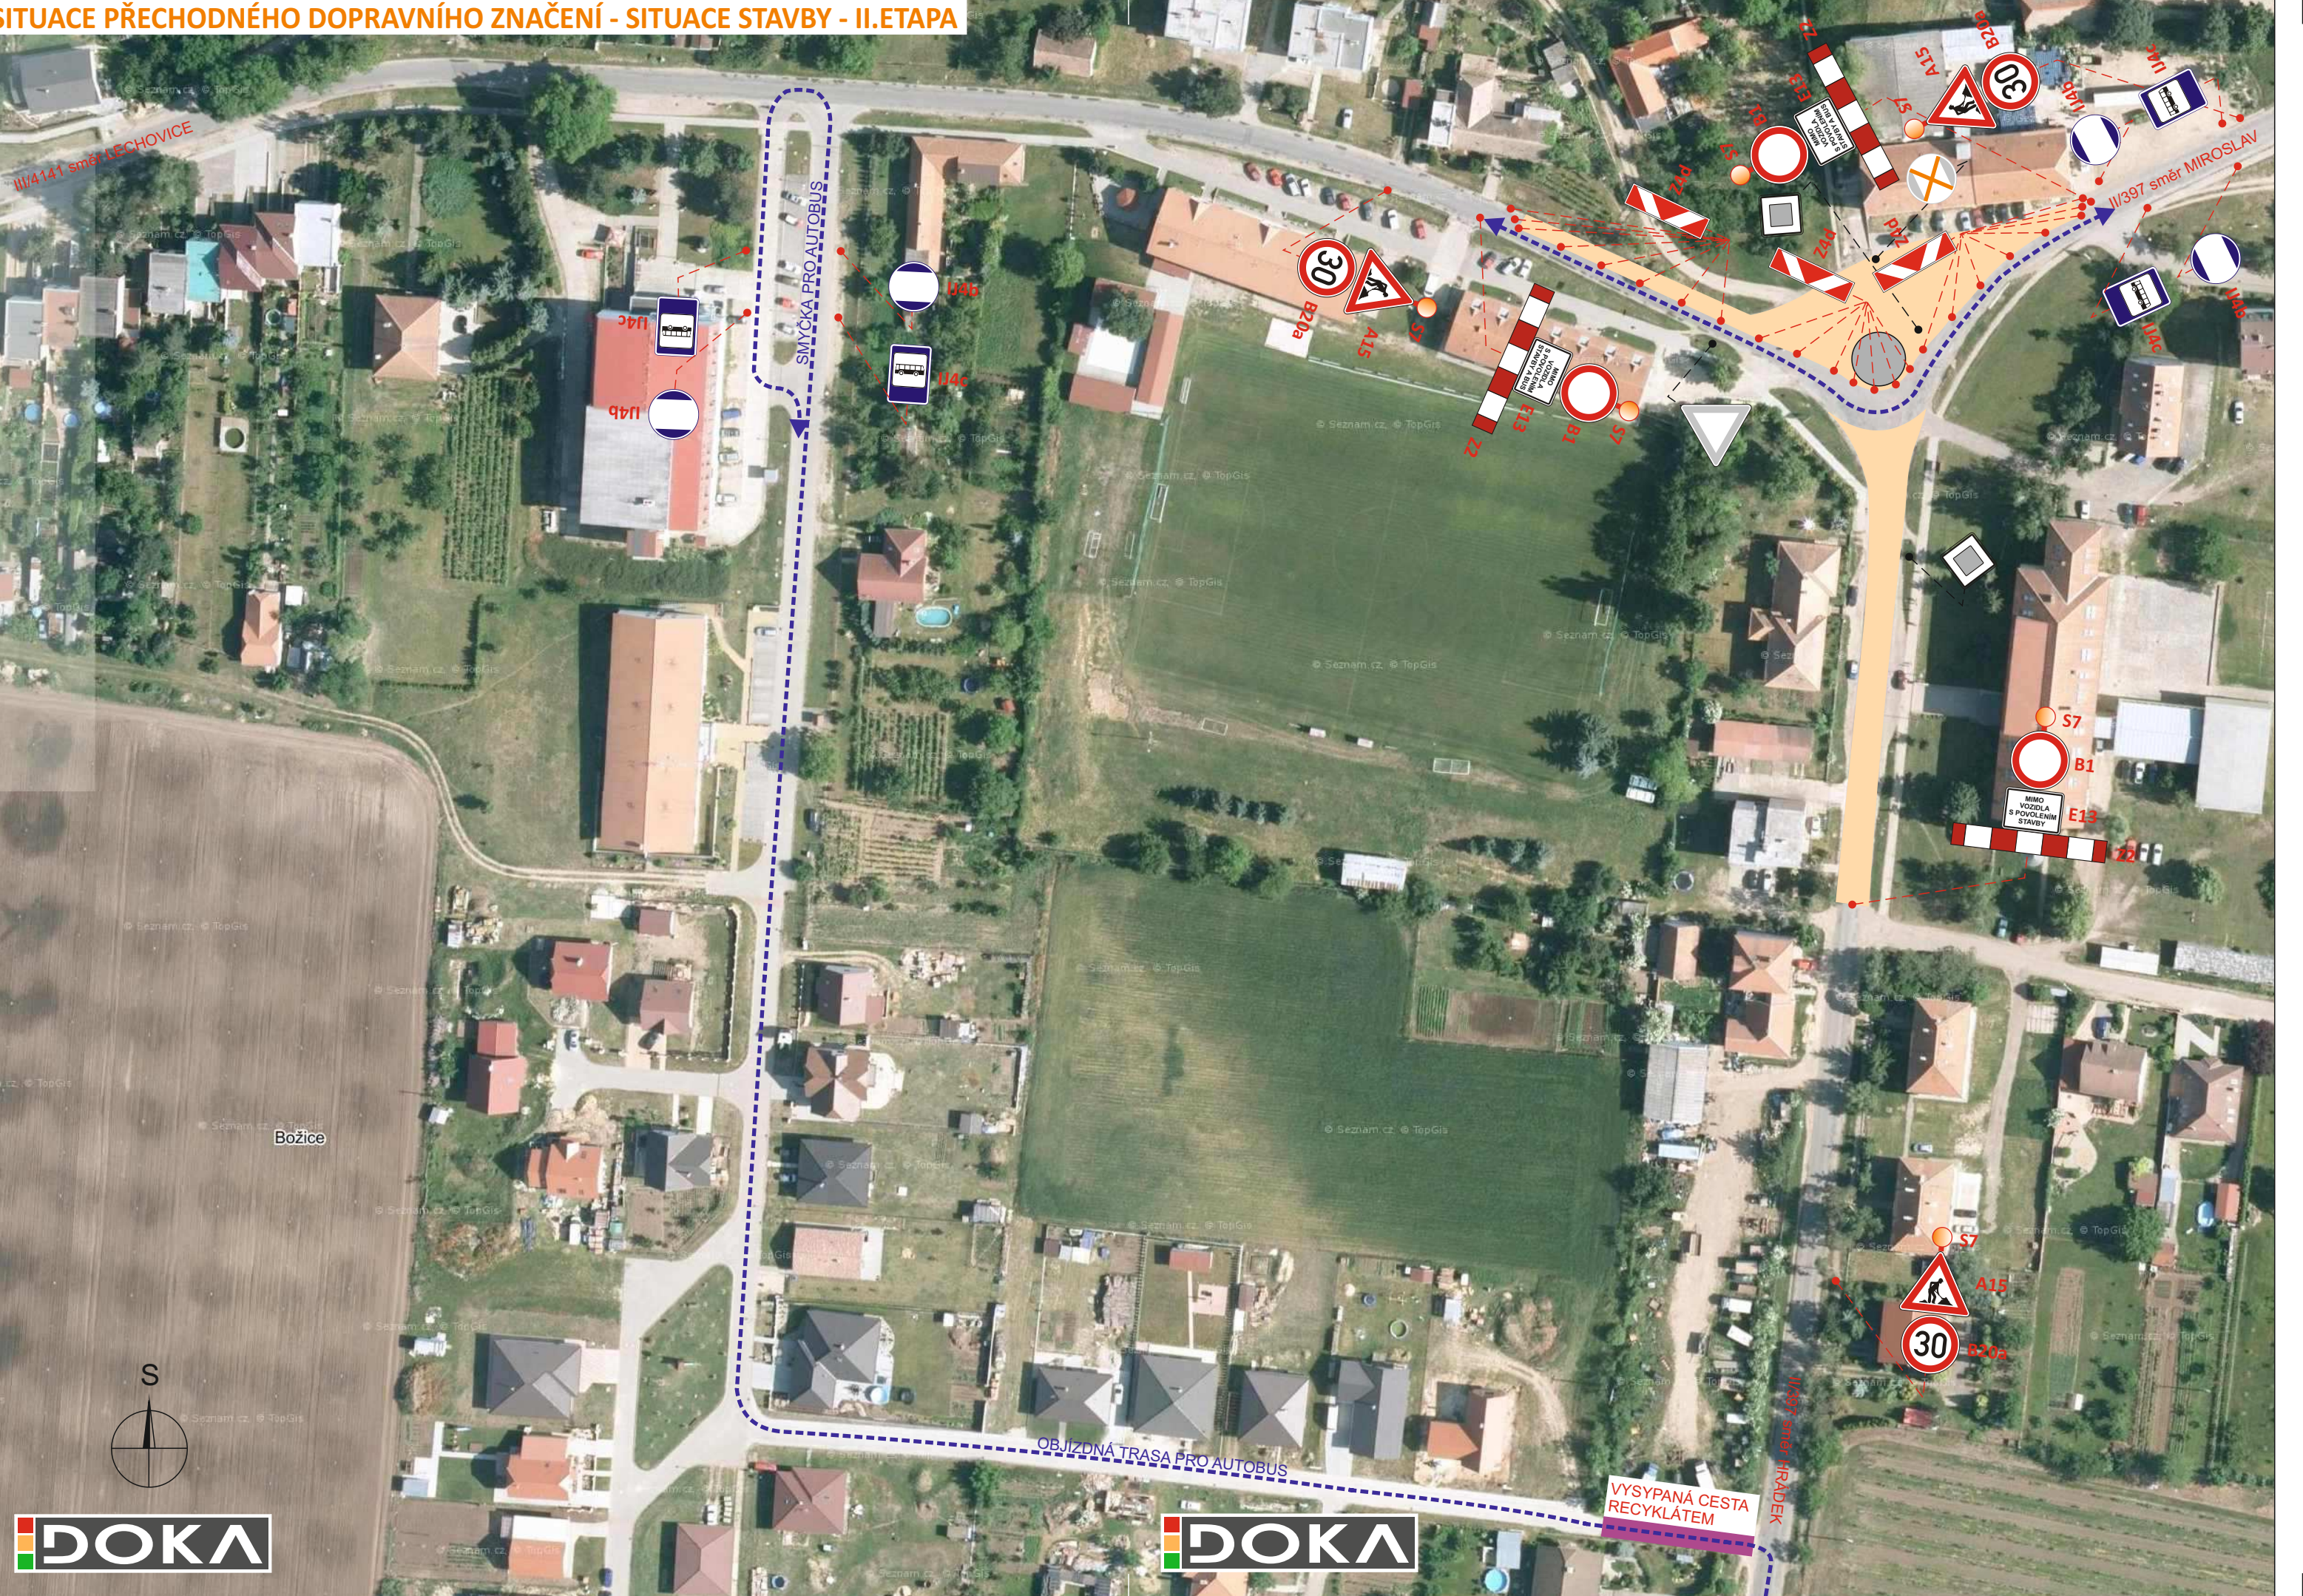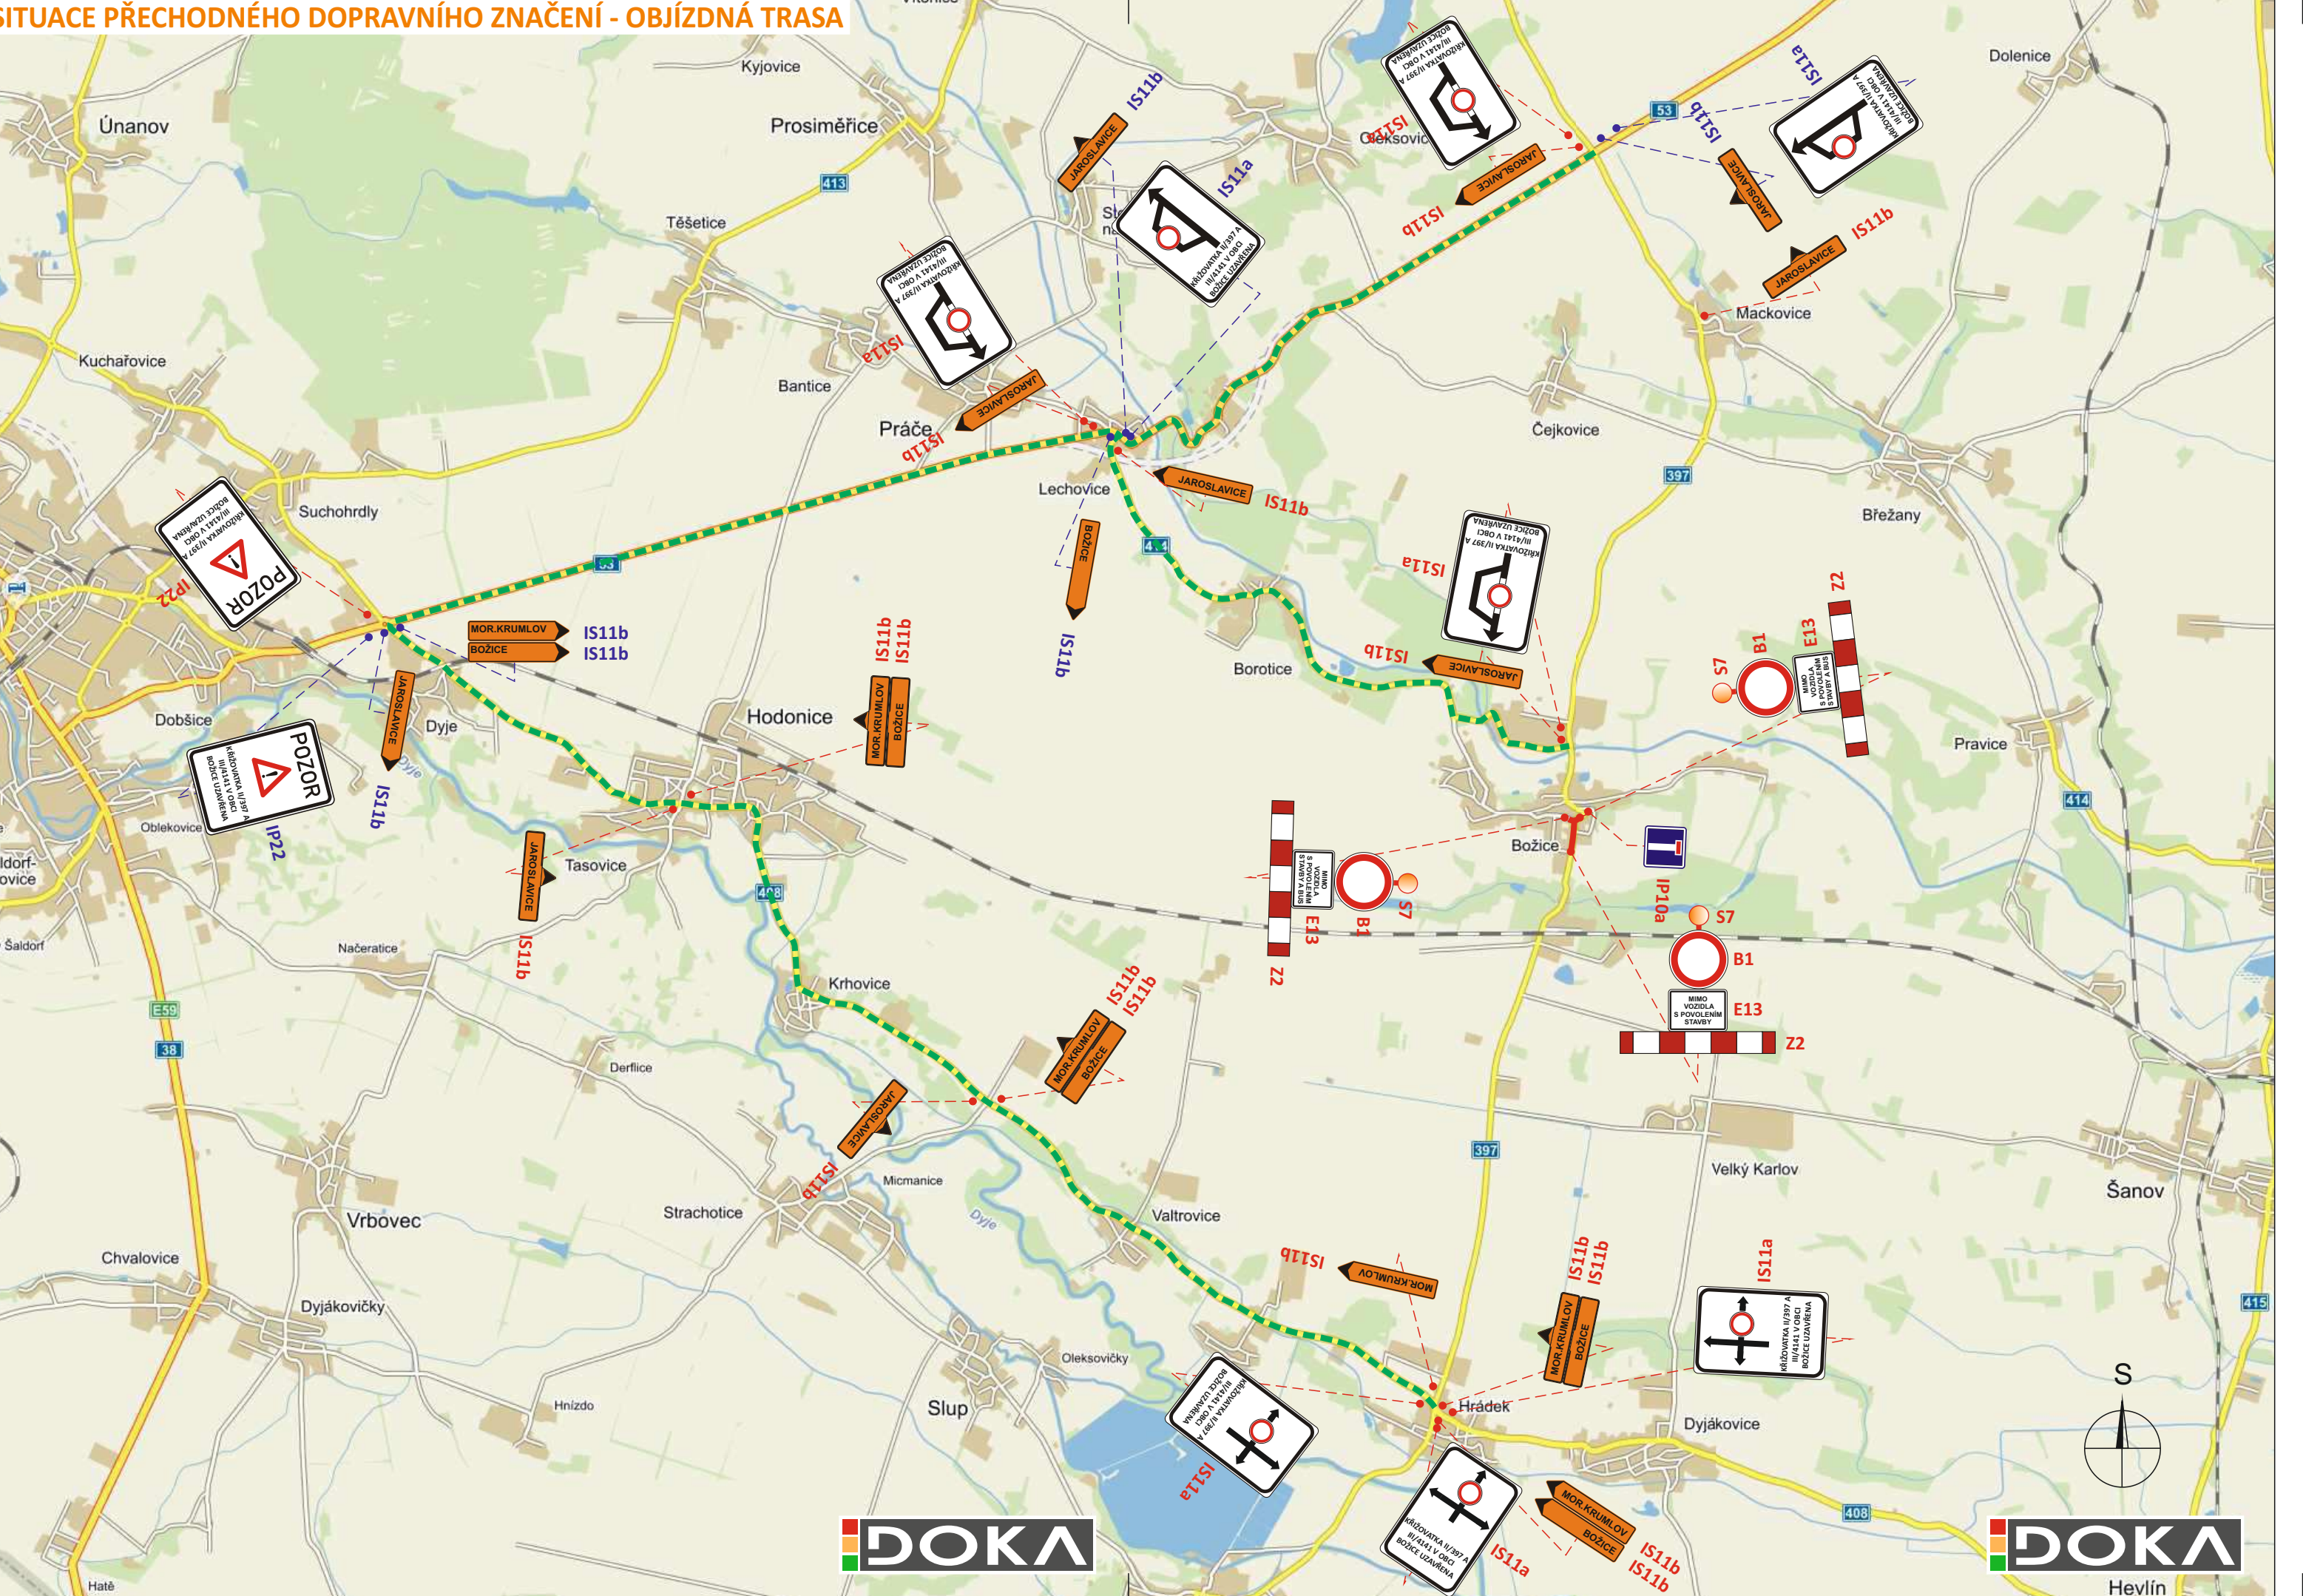

POTVRZENÍ PLATNOSTI DOKUMENTACE: POLICE ČESKÉ REPUBLIKY - DOPRAVNÍ INSPEKTORÁT ZNOJMO: Souhlasíme KRPB 185316/ČJ - 2016-061306 Znojm 8.8.2016. Za DI por.ing.Latner <small>POLICE ČESKÉ REPUBLIKY KRAJSKÝ ÚSTŘEDNÍ ÚŘED DOPRAVNÍ INSPEKTORÁT PRO ZNOJMO</small>		SPRÁVA A ÚDRŽBA SILNIC JIHOMORAVSKÉHO KRAJE - OBLAST ZNOJMO Dne/2016	
PLATNOST POUZE PRO PDZ A ZUK. VYJÁDŘENÍ PLATNÉ 1 ROK OD DATA VYDÁNÍ OBEC BOŽICE Dne/2016			
DOKA <small>DOKA, s.r.o., provozovna: Na návsi 11/5, 620 00, Brno, IČ: 63471752, DIČ: CZ63471752, e-mail: info@dokadz.cz, www.dokadz.cz, mob.: 603 881 905</small>		• Svislé dopravní značení • Vodorovné dopravní značení • Provizorní dopravní značení • Projektování dopravního značení	
VEDOUČÍ PROJEKTANT ZODPOVĚDNÝ PROJEKTANT VYPRACOVAL KRESLIL KONTROLOVAL KRAJ: JIHOMORAVSKÝ STAVBA:		Bc. Jakub LACH Bc. Jakub LACH Pavel NEVÍDAL Pavel NEVÍDAL Aleš TESÁŘ OKRES: ZNOJMO KÚ: BOŽICE	
II/397, III/4141 BOŽICE, OKRUŽNÍ KŘIŽOVATKA A MOST 397 - 004 SITUACE STAVBY + OBJÍZDNÁ TRASA		DOKA <small>DOKA, s.r.o. Na návsi 11/5, 620 00, Brno IČ: 63471752, DIČ: CZ63471752 e-mail: info@dokadz.cz www.dokadz.cz mob.: 603 881 905</small>	
NÁZEV VÝKRESU: SITUACE PŘECHODNÉHO DOPRAVNÍHO ZNAČENÍ		DATUM FORMÁT MĚŘÍTKO ÚČEL ČÍS. ZAKÁZKY ARCHIVNÍ ČÍS. ČÍS. SOUPRAVY	
		8/2016 8 x A4 ----- RDS PDZ - 097 2016 - 122 ČÍS. PŘÍLOHY	
		IIA	