


I. ČÁST M 1:500

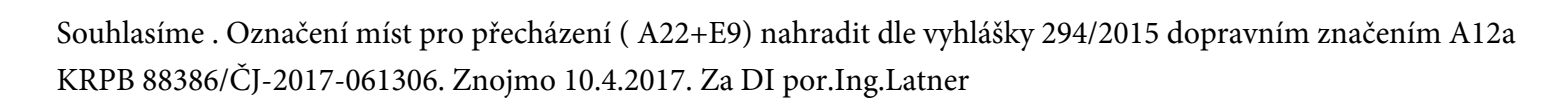

POLICIE ČESKÉ REPUBLIKY
KRAJSKÉ ŘEDITELSTVÍ POLICIE
JIHOMORAVSKÉHO KRAJE
DOPRAVNÍ INSPEKTORÁT
670 20 Znojmo 3

Duševní a průmyslové vlastnictví

Fy. Ing. PECHAL, CSc.-PIS

Veškerá práva vyhrazena
Postoupení třetím osobám není dovoleno

ZMĚNA		DATUM	PROVEDL	PODPIS
HIP	ZOD. PROJEKTANT	VYPRACOVAL	KONTROLOVAL	Ing. Antonín PECHAL, CSc.
ING. JAN KRAKOVÍČ	ING. JAN KRAKOVÍČ	ING. MARTINA VARMUŠOVÁ	ING. ANTONÍN PECHAL, CSc.	Projektové a inženýrské služby 602 00 BRNO, Lidická 42 tel: 545 213 466, fax: 545 211 294, e-mail: ps@pechal.cz
INVESTOR	Správa a údržba silnic Jihomoravského kraje, příspěvková organizace kraje			DATUM
STAVBA	II/408 Hrádek, průtah			OKR. 2015
ČÁST	C. STAVEBNÍ ČÁST			OKRES
OBJEKT	SO 104 – DOPRAVNÍ INŽENÝRSKÁ OPATŘENÍ			P2/029/18
PŘÍLOHA	SITUACE – TRVALÉ DOPRAVNÍ ZNAČENÍ			OBEC
				HRADEK
				MÉRITKO 1:500
				FORMÁT 10x44
				ČÍS.PŘÍLOHY
				ČÍS.PARÉ
				04a