



LEGENDA:

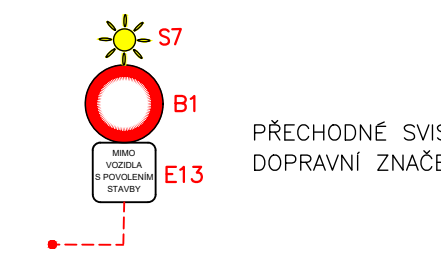

NOVÝ KANALIZAČNÍ RAD

STÁVAJÍCÍ KANALIZAČNÍ RAD

ZABOR PRO PROVEDENÍ
DEŠŤOVÉ KANALIZACE
(DÉLKA ZABORU cca 120m)

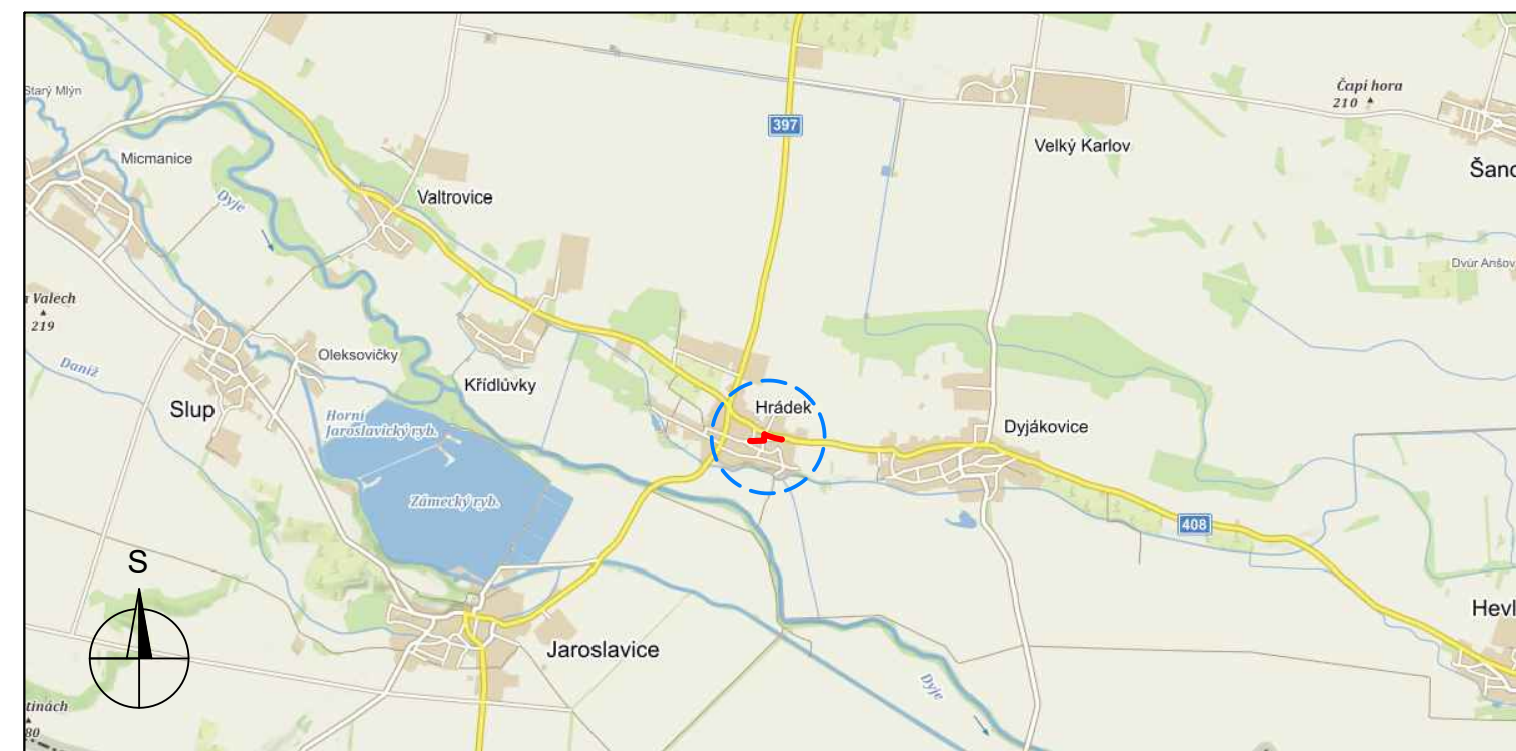

POTVŘENÍ PLATNOSTI DOKUMENTACE
POLICEJ ČESKÉ REPUBLIKY - DOPRAVNÍ INSPEKTORÁT ZNOJMO

Souhlasíme KRPB 212970/CJ-2017-061306
Znojmno 25.9.2017. Za DI por.Ing.Latner

POLICEJ ČESKÉ REPUBLIKY
KRAJSKÉ ŘEDITELSTVÍ POLICIE
JIHOMORAVSKÉHO KRAJE
DOPRAVNÍ INSPEKTORÁT
670 20 Znojmno 3



- Světlo dopravního značení
- Vodorovné dopravní značení
- Provozovní dopravní značení
- Projektování dopravního značení

DOKA, s.r.o., provozovna Na vále 115, 620 00 Brno, IČ: 63471752, DIČ: CZ63471752, e-mail: info@doka.cz, www.doka.cz, mob. 603 881 905

VEDOUcí PROJEKTANT	Bc. JAKUB LACH	DOKA	09/2017
ZODPOVĚDNÝ PROJEKTANT	Bc. JAKUB LACH	FORMÁT	A4
VYPRACOVAL	Tomáš GONDEK	UČEL	RDS - 108
KRESLIL	Tomáš GONDEK	ČÍSLO ZAKÁZKY	P02 - 108
KONTROLOVAL	Ondřej HEJDUŠEK	ARCHIVNÍ ČÍS	2017 - 148
KRAJ	JIHOMORAVSKÝ	ČÍSLO SOUPRAVY	ČÍSLO PŘÍLOHY
OKRES	ZNOJMO		
KU	HRÁDEK U ZNOJMA		
DATUM	09/2017		
FORMÁT	A4		
UČEL	RDS - 108		
ČÍSLO ZAKÁZKY	P02 - 108		
ARCHIVNÍ ČÍS	2017 - 148		
ČÍSLO SOUPRAVY	ČÍSLO PŘÍLOHY		

II/408 HRÁDEK, PRÚTAH
DEŠŤOVÁ KANALIZACE

SITUACE PŘECHODNÉHO DOPRAVNÍHO ZNAČENÍ