



POTVRZENÍ PLATNOSTI DOKUMENTACE

Souhlasíme KRPB 212970/CJ-2017-061306
Znojmo 26.10.2017
Za DI por. Ing. Latner


POLICIE ČESKÉ REPUBLIKY
KRAJSKÉ ŘEDITELSTVÍ POLICIE
JIHOMORAVSKÉHO KRAJE
DOPRAVNÍ NÁSTŘECNOST
670 00 Znojmo 3

OBEC HRÁDEK

DOKA, s.r.o., provozovna: Na návsí 11/5, 620 00 Brno, IČ: 63471752, DIČ: C263471752, e-mail: info@dokazr.cz, www.dokazr.cz, mob: 603 881 905

• Svislé dopravní značení • Vodorovné dopravní značení • Projektování dopravního značení • Provozování dopravního značení

VEDOUcí PROJEKTANT	Bc. Jakub LACH	DOKA, s.r.o.	
ZODPOVĚDNÝ PROJEKTANT	Bc. Jakub LACH	Na návsí 11/5, 620 00 Brno	
VYPRACOVAL	Pavel TOMAN	IČ: 63471752, DIČ: C263471752	
KRESLIL	Pavel TOMAN	e-mail: info@dokazr.cz	
KONTROLOVAL	Ondřej HEJDUŠEK	www.dokazr.cz mob: 603 881 905	
KRAJ: JIHO MORAVSKÝ	OKRES: ZNOJMO	KÚ: HRÁDEK U ZNOJMA	
STAVBA:	II/408 HRÁDEK, PRŮTAH DEŠŤOVÁ KANALIZACE SITUACE STAVBY		
NÁZEV VÝKRESU:	SITUACE PŘECHODNÉHO DOPRAVNÍHO ZNAČENÍ		
DATUM	10/2017	FORMÁT	A4
MĚŘÍTKO	-----	ÚČEL	RDS
ČÍSLO ZAKÁZKY	PDZ - 108	ARCHIVNÍ ČÍS.	2017 - 148
ČÍSLO SOUPRAVY	ČÍSLO PŘÍLOHY		

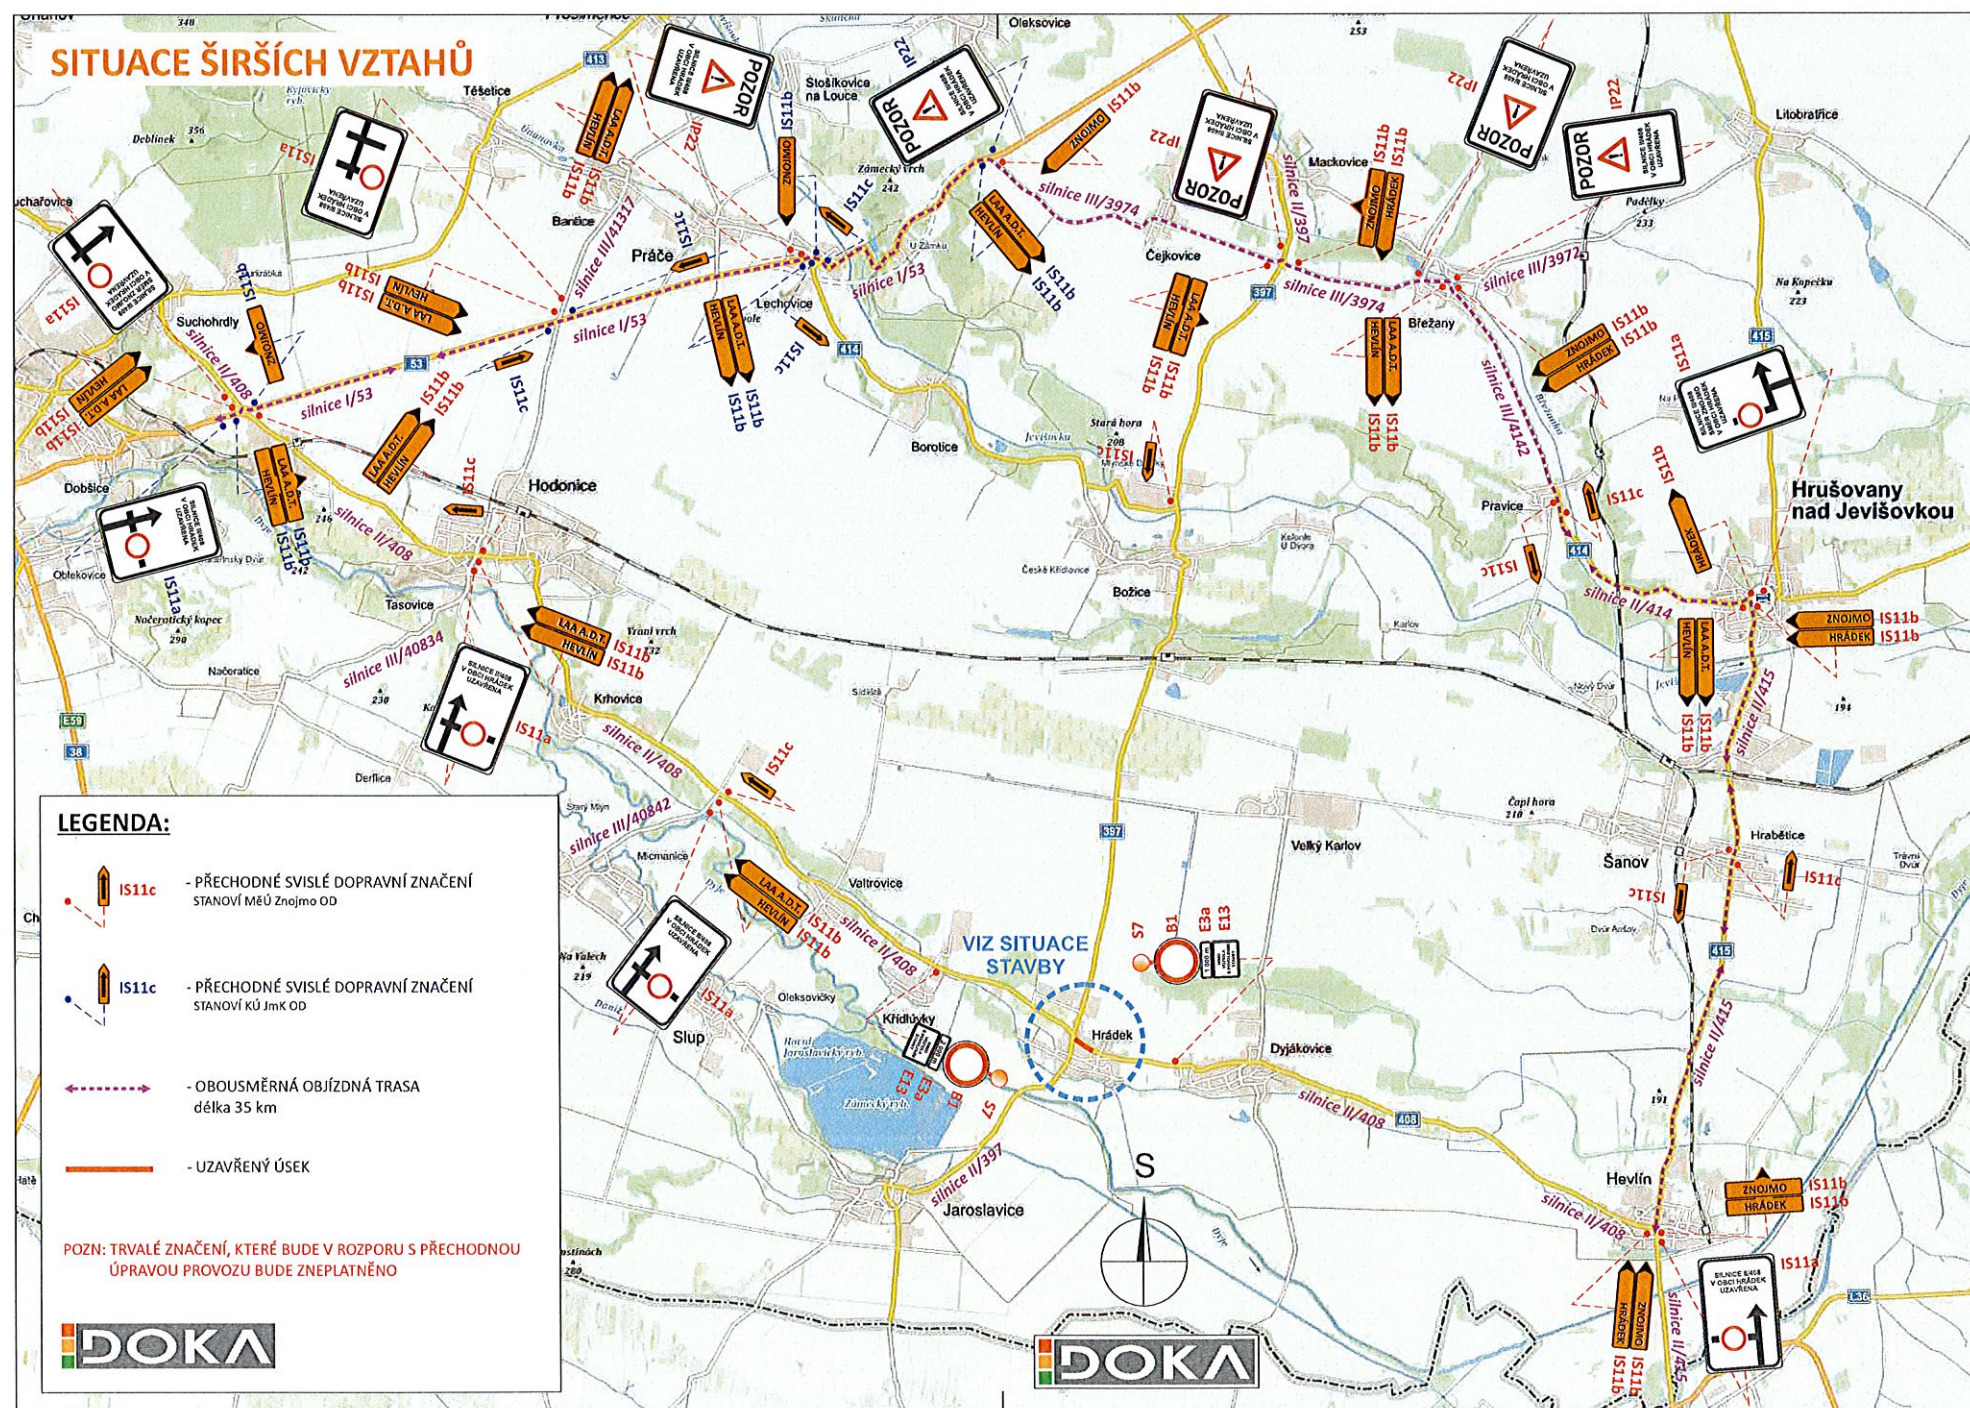

POTVRZENÍ PLATNOSTI DOKUMENTACE:

POLICE ČESKÉ REPUBLIKY - D
Souhlasíme KRPB 212970/ČJ-2017-061306
Znojmo 26.10.2017
Za DI por. Ing. Latner

SÚS JMK, OBLAST ZOJMO:
Znojmo, dne .../.../2017

POLICE ČESKÉ REPUBLIKY
KRAJSKÉ ŘEDITELSTVÍ POLICIE
JIHOMORAVSKÉHO KRAJE
DOPRAVNÍ INSPEKTORÁT
670 20 Znojmo 3

ŘSD ČR, ZÁVOD BRNO:
Brno, dne .../.../2017


DOKA

- Svislé dopravní značení
- Vodorovné dopravní značení
- Provizorní dopravní značení
- Projektování dopravního značení

DOKA, s.r.o., provozovna: Na návsi 11/5, 620 00 Brno, IČ: 63471752, DIČ: CZ63471752, e-mail: info@dokadz.cz, www.dokadz.cz, mob.: 603 881 905

VEDOUČÍ PROJEKTANT	Bc. Jakub LACH				DOKA DOKA, s.r.o. Na návsi 11/5 620 00 Brno IČ: 63471752, DIČ: CZ63471752 e-mail: info@dokadz.cz www.dokadz.cz mob.: 603 881 905
ZODPOVĚDNÝ PROJEKTANT	Bc. Jakub LACH				
VYPRACOVAL	Ondřej HEJDUŠEK				
KRESLIL	Ondřej HEJDUŠEK				
KONTROLOVAL	Aleš TESAŘ				
KRAJ: JIHMORAVSKÝ	OKRES: ZNOJMO	KÚ:	DATUM	10/2017	
STAVBA:	II/408 HRÁDEK - PRŮTAH DEŠŤOVÁ KANALIZACE objízdna trasa			FORMÁT	3x A4
NÁZEV VÝKRESU:	SITUACE PŘECHODNÉHO DOPRAVNÍHO ZNAČENÍ			MĚŘÍTKO	-----
				ÚČEL	RDS
				ČÍS. ZAKÁZKY	PDZ - 108
				ARCHIVNÍ ČÍS.	2017 - 148
				ČÍS. SOUPRAVY	ČÍS. PŘÍLOHY

**Příl. 06 V. etapa výstavby
Objízdné trasy pro IDS**

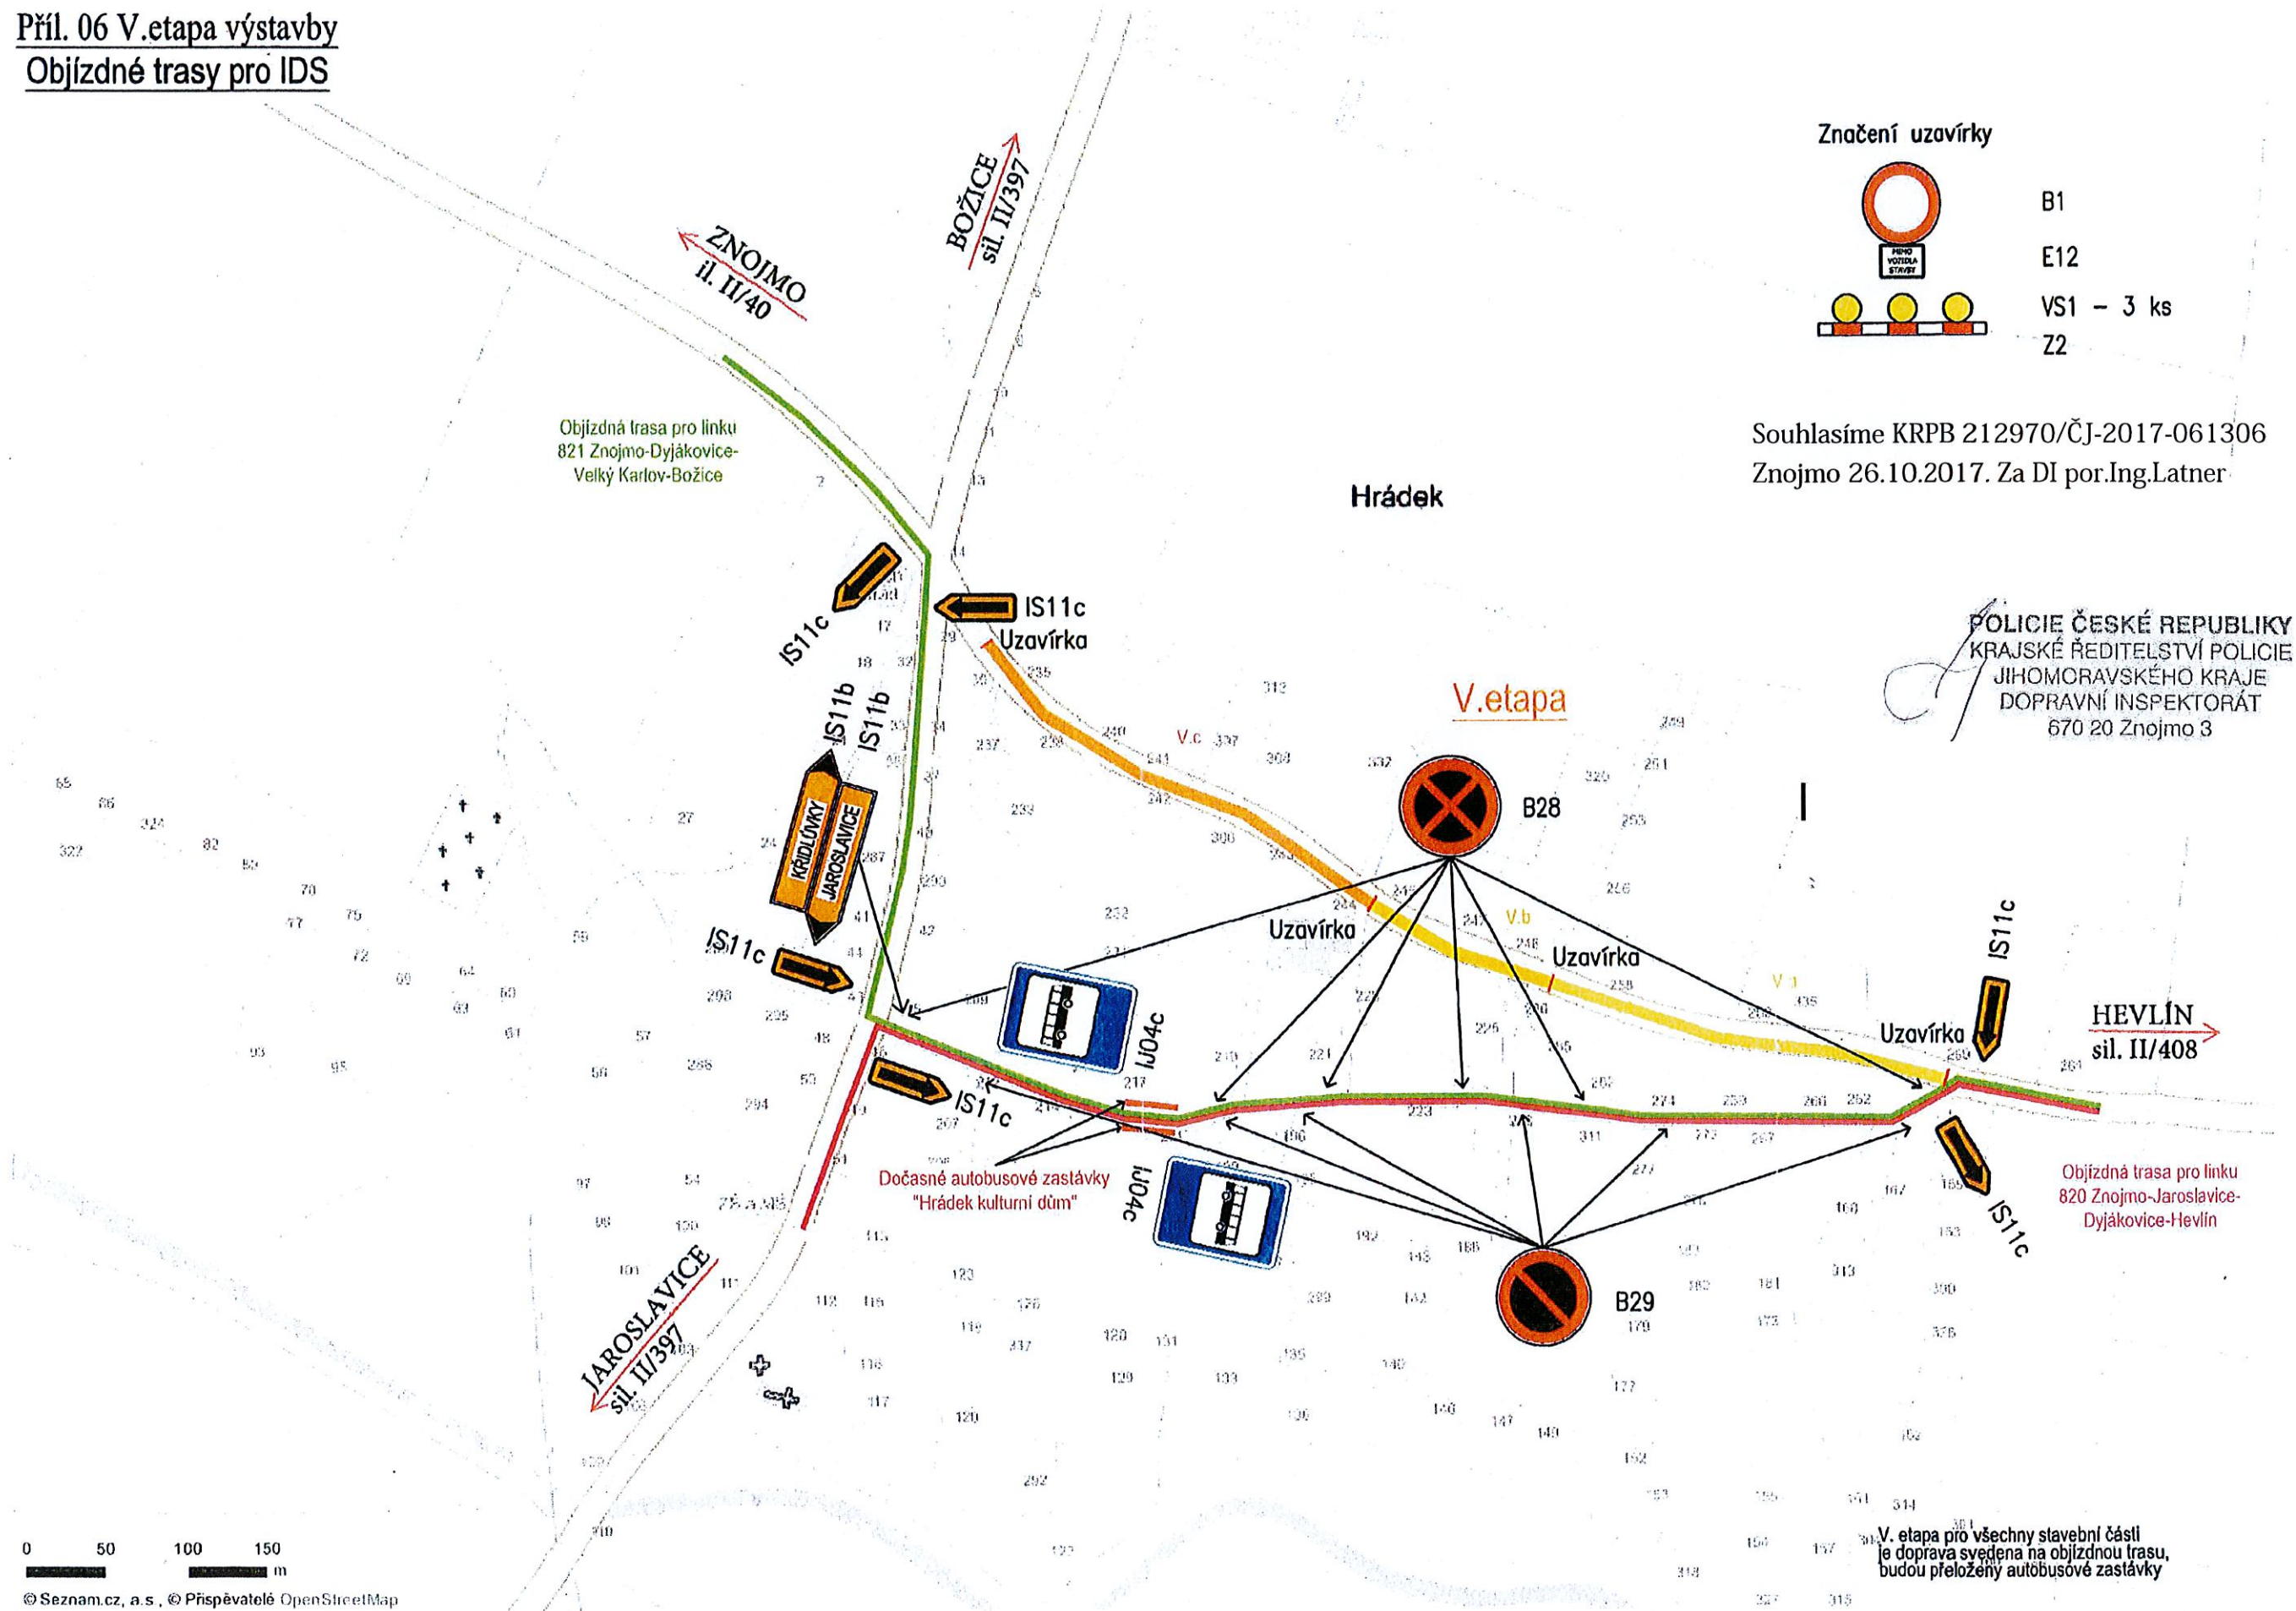

0 50 100 150
m

© Seznam.cz, a.s., © Přispěvatelé OpenStreetMap