


SITUACE PŘECHODNÉHO DOPRAVNÍHO ZNAČENÍ
II/408 HRÁDEK - PRŮTAH - PRACOVNÍ MÍSTO

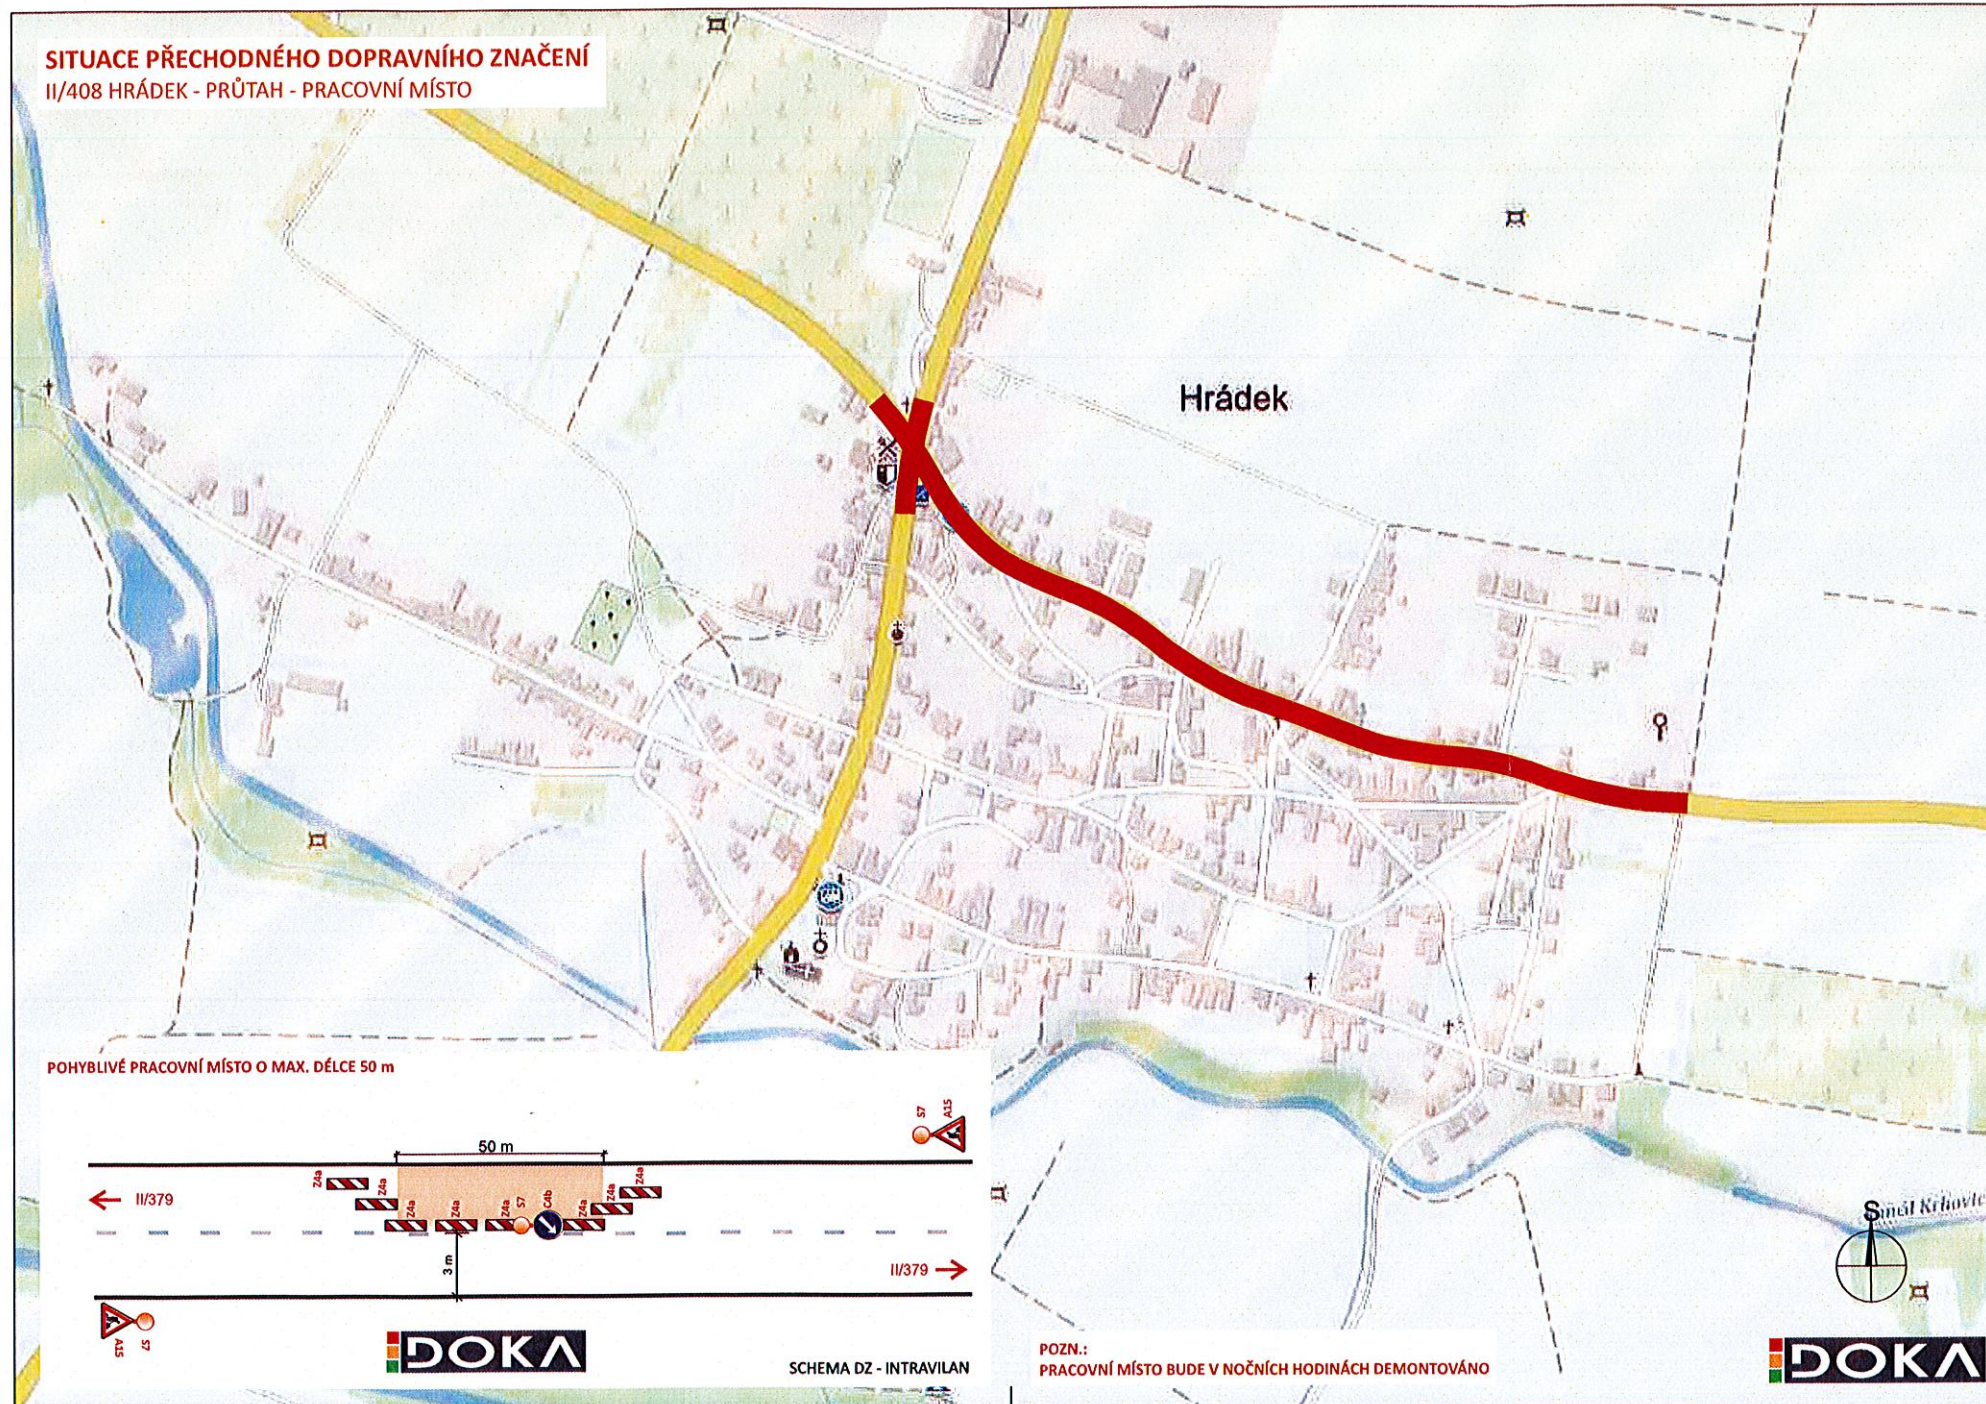

POTVRZENÍ PLATNOSTI DOKUMENTACE:

POLICIE ČESKÉ REPUBLIKY - DOPRAVNÍ INSPEKTORÁT ZNOJMO:

Souhlasíme - KRPB-59804/ČJ-2018-061306

Znojmo dne 1. 8. 2018

za DI ZN por. Mgr. Loun

POLICIE ČESKÉ REPUBLIKY
KRAJSKÉ ŘEDITELSTVÍ POLICIE
JIHOMORAVSKÉHO KRAJE
DOPRAVNÍ INSPEKTORÁT
670 20 Znojmo 3

SÚS JMK, OBLAST ZNOJMO:
Znojmo, dne .../.../2018

DOKA

- Svislé dopravní značení
- Vodorovné dopravní značení
- Provizorní dopravní značení
- Projektování dopravního značení

DOKA, s.r.o., provozovna: Na návsi 11/5, Holásky 620 00 Brno, IČ: 63471752, DIČ: CZ63471752, e-mail: info@dokadz.cz, www.dokadz.cz, mob.: 603 881 905

VEDOUČÍ PROJEKTANT	Bc. Jakub LACH		DOKA
ZODPOVĚDNÝ PROJEKTANT	Bc. Jakub LACH		DOKA, s.r.o. Na návsi 11/5, Holásky 620 00 Brno IČ: 63471752, DIČ: CZ63471752 e-mail: info@dokadz.cz
VYPRACOVAL	Ondřej HEJDUŠEK		www.dokadz.cz mob.: 603 881 905
KRESLIL	Ondřej HEJDUŠEK		
KONTROLOVAL	Aleš TESAŘ		
KRAJ: JIHMORAVSKÝ	OKRES: ZNOJMO	KÚ:	
STAVBA:	II/408 HRÁDEK - PRŮTAH POHYBLIVÉ PRACOVNÍ MÍSTO		
NÁZEV VÝKRESU:	SITUACE PŘECHODNÉHO DOPRAVNÍHO ZNAČENÍ		
DATUM	07/2018	FORMÁT	3x A4
MĚŘÍTKO	-----	ÚČEL	RDS
ČÍS. ZAKÁZKY	PDZ - 027	ARCHIVNÍ ČÍS.	2017 - 030
ČÍS. SOUPRAVY	ČÍS. PŘÍLOHY		