


SITUACE PŘECHODNÉHO DOPRAVNÍHO ZNAČENÍ  
I/53 MACKOVICE - OLEKSOVICE KM 18,0 - 19,2  
OPRAVA POVRCHU - ETAPA III

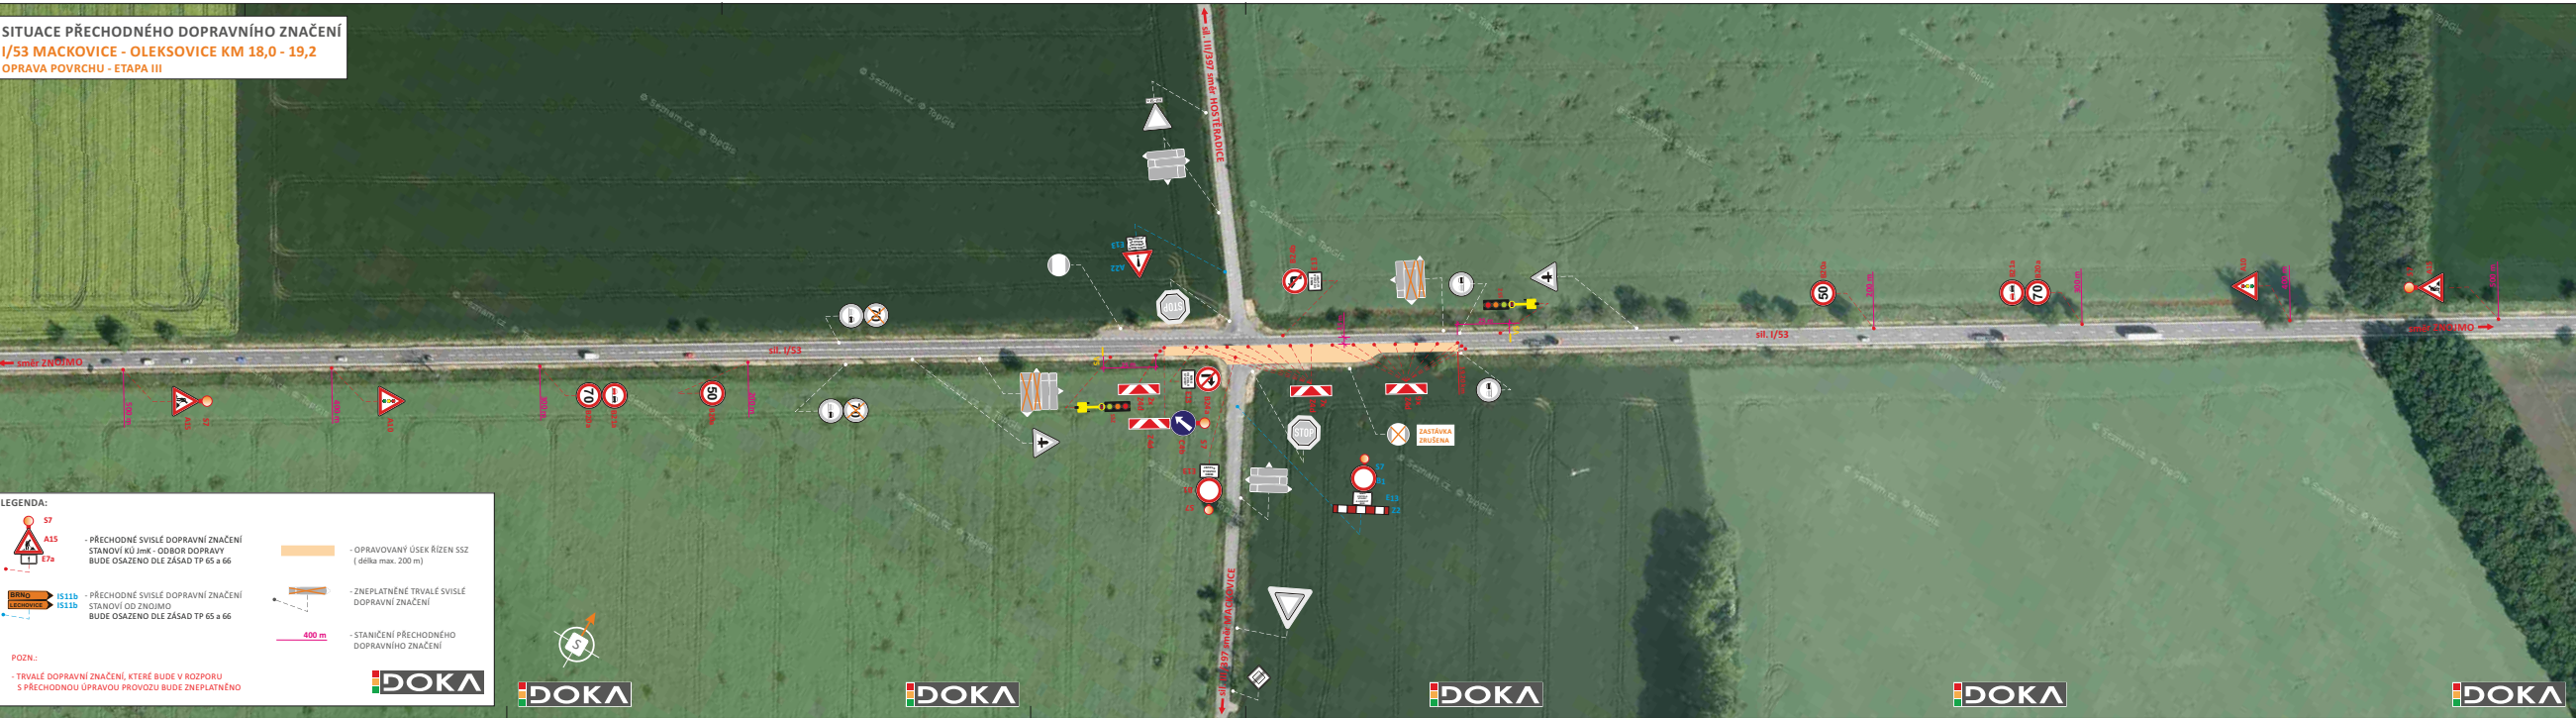

POTVRZENÍ PLATNOSTI DOKUMENTACE:

POLICE ČESKÉ REPUBLIKY - DOPRAVNÍ INSPEKTORÁT ZNOJMO  
Souhrlná zpráva - KRPB-105636/CJ-2019-061306  
Znovmo dne 6. 5. 2019  
za DI ZN por. Mgr. Ladislav LOUN

Asd ČK JAVOD BRNO:  
Dne .../.../2019

POLICE ČESKÉ REPUBLIKY  
KRAJSKÝ ŘÍDÍCÍ STŘEDISKO  
JEDNÁČKA VEŘEJNOSTI  
KOPANÁ PRÁCE  
690 00 Znojmo 9

690 00 Znojmo 9

690 00 Znojmo 9

<b>DOKA</b>		• Světelné dopravní značení	• Provisorní dopravní značení
DOKA, s.r.o., provozovna Na sídli 11/5, Hrádky, 620 00 Brno, IČ: 63471752, DIČ: CZ63471752, e-mail: info@dokas.cz, www.dokas.cz, tel: 800 801 900		• Vodorovné dopravní značení	• Projektování dopravního značení
VEDOUcí PROJEKTANT	Aleš TESAŘ		
ZODPOVĚDNÝ PROJEKTANT	Aleš TESAŘ		
VYPRACOVAL	Tomáš JANÍČEK		
KRESIL	Tomáš JANÍČEK		
KONTROLOVAL	Ondřej HEJDUŠEK		
KRAJ: JIHOOMORAVSKÝ	OKRES: ZNOJMO		
STAVBA:			
I/53 MACKOVICE - OLEKSOVICE KM 18,0 - 19,2			
OPRAVA POVRCHU			
NAZEV VÝKRESU:	SITUACE PŘECHODNÉHO DOPRAVNÍHO ZNAČENÍ - ETAPA III		
ČÍS. SOUPRAVY		DATUM	04/2019
		FORMÁT	6x A4
		MĚŘÍTKO	1:1
		ÚČEL	RDS
		ČÍS. ZAKÁZKY	PZ - 031
		ARCHIVNÍ ČÍS.	2018 - 038