



SITUACE PŘECHODNÉHO DOPRAVNÍHO ZNAČENÍ
I/53 LECHOVICE - POHOŘELICE, OPRAVY OBJÍZDNÝCH TRAS PŘED STAVBOU
SO 186.1 II/408 TASOVICE - HODONICE

II. ÚSEK

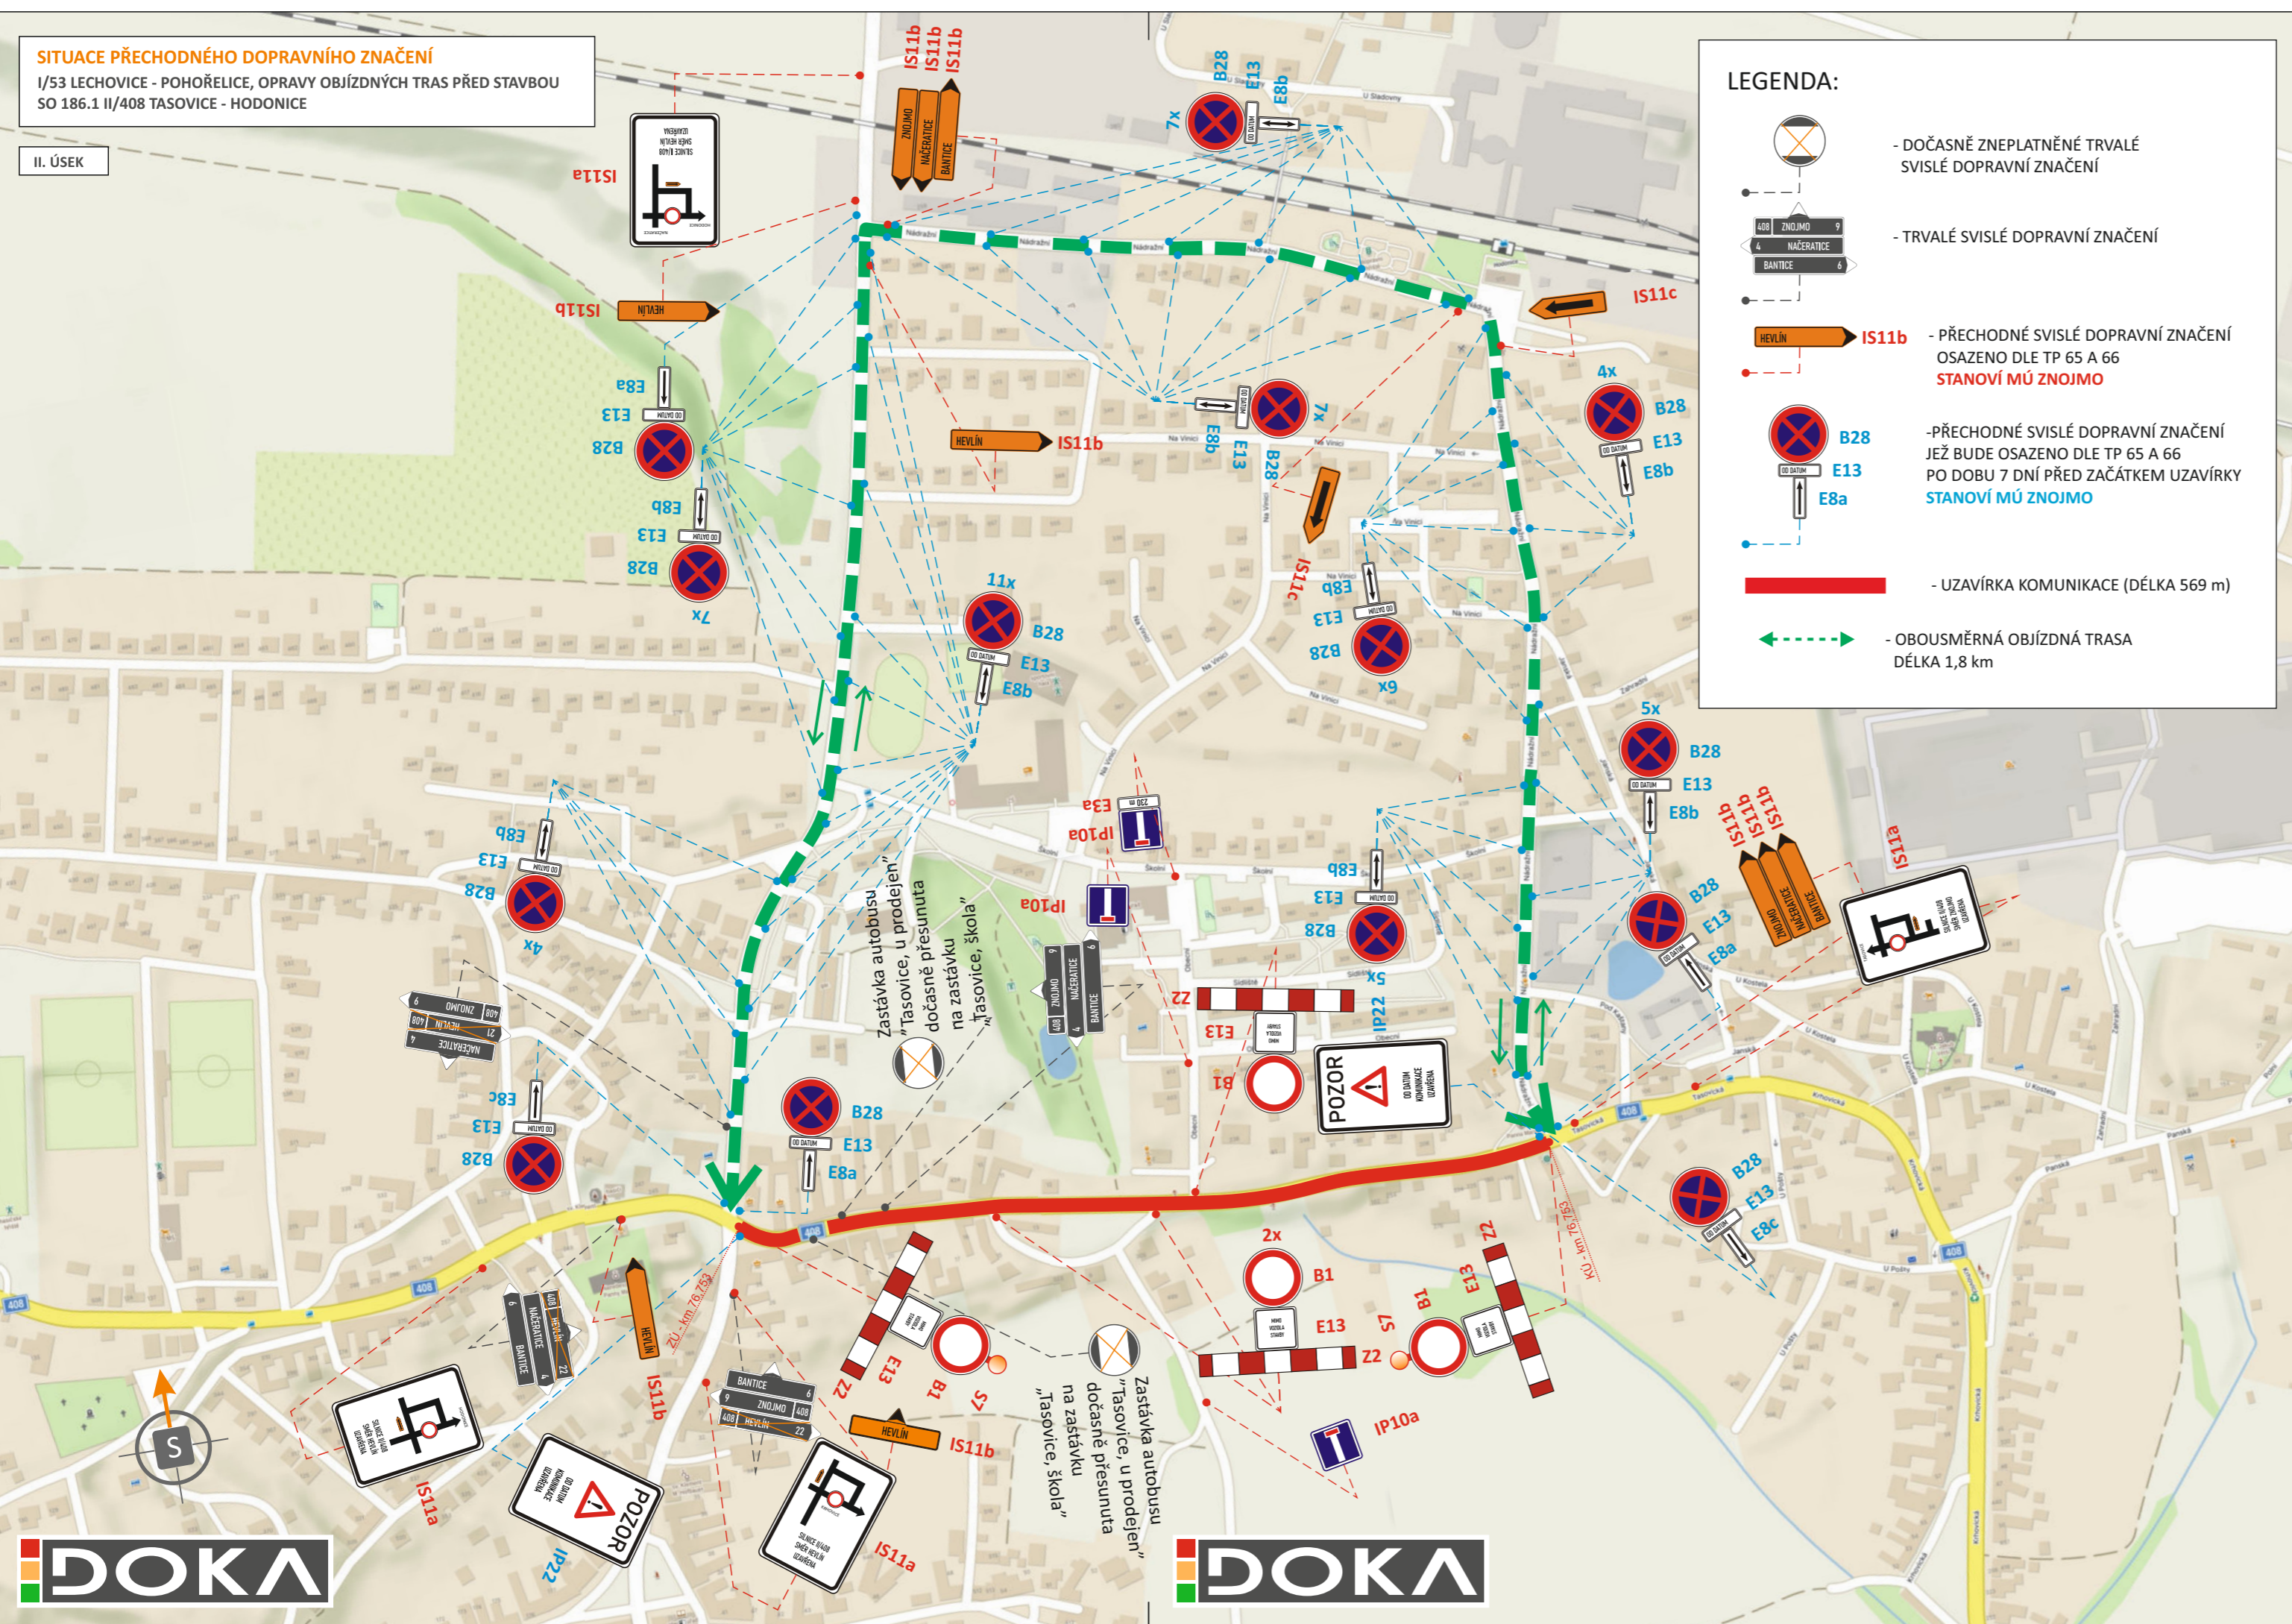

LEGENDA:

- DOČASNĚ ZNEPLATNĚNÉ TRVALÉ SVISLÉ DOPRAVNÍ ZNAČENÍ
- TRVALÉ SVISLÉ DOPRAVNÍ ZNAČENÍ
- IS11b - PŘECHODNÉ SVISLÉ DOPRAVNÍ ZNAČENÍ OSAZENO DLE TP 65 A 66 STANOVÍ MŮ ZNOJMO
- B28, E13, E8a - PŘECHODNÉ SVISLÉ DOPRAVNÍ ZNAČENÍ JEŽ BUDE OSAZENO DLE TP 65 A 66 PO DOBU 7 DNÍ PŘED ZAČÁTKEM UZAVÍRKY STANOVÍ MŮ ZNOJMO
- UZAVÍRKA KOMUNIKACE (DĚLKA 569 m)
- OBOUSMĚRNÁ OBJÍZDNÁ TRASA DĚLKA 1,8 km

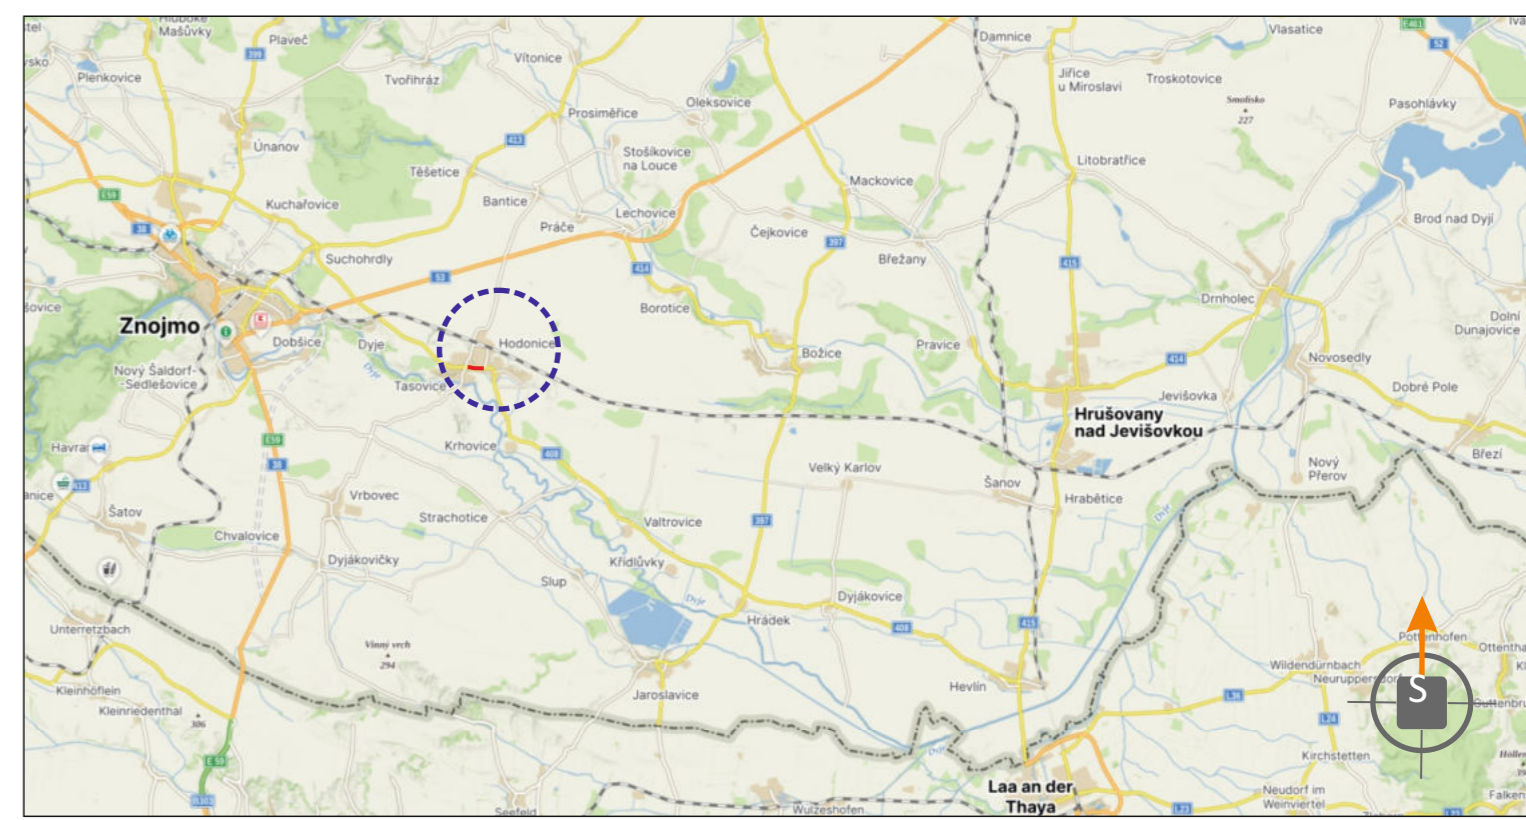

POTVRZENÍ PLATNOSTI DOKUMENTACE:
POLICIE ČESKÉ REPUBLIKY - DOPRAVNÍ INSPEKTORÁT ZNOJMO:

DOKA **LET**
PRO VÁS NA ZNAČKÁCH

- Svislé dopravní značení
- Vodorovné dopravní značení
- Provizorní dopravní značení
- Projektování dopravního značení

ZODPOVĚDNÝ PROJEKTANT	Bc. Jakub LACH		DOKA DOKA, s.r.o. Na návsi 11/5, Holásky, 620 00 Brno IČ: 63471752, DIČ: CZ63471752 e-mail: info@dokadz.cz www.dokadz.cz mob.: 603 881 905	
VYPRACOVAL	Alžběta POPELKOVÁ			
KRESLIL	Alžběta POPELKOVÁ		DATUM	09/2024
KONTOLOVAL	Bc. Jakub LACH		FORMÁT	3x A4
KRAJ: JIHMORAVSKÝ	OKRES: ZNOJMO	KÚ: TASOVICE NAD DYJÍ, HODONICE	MĚŘITKO	-----
STAVBA:	I/53 LECHOVICE - POHOŘELICE, OPRAVY OBJÍZDNÝCH TRAS PŘED STAVBOU SO 186.1 II/408 TASOVICE - HODONICE		ÚČEL	PDPS
NÁZEV VÝKRESU:	SITUACE PŘECHODNÉHO DOPRAVNÍHO ZNAČENÍ		ARCHIVNÍ ČÍS.	2024201
			ČÍS. SOUPRAVY	ČÍS. PŘÍLOHY
				II.