


**POTVRZENÍ PLATNOSTI DOKUMENTACE:**  
 POLICE ČESKÉ REPUBLIKY - DOPRAVNÍ INSPEKTORÁT ZNOJMO:

**DOKA** **LET**  
 PRO VÁS NA ZNAČKÁCH

- Svislé dopravní značení
- Vodorovné dopravní značení
- Provizorní dopravní značení
- Projektování dopravního značení

ZODPOVĚDNÝ PROJEKTANT	Bc. Jakub LACH	<i>Jakub Lach</i>	<b>DOKA</b>
VYPRACOVAL	Aličběta POPELKOVÁ	<i>Aličběta Popelková</i>	DOKA, s.r.o. Na návsi 11/5, Holásky 630 00 Brno IČ: 634371752, DIČ: CZ63471752 e-mail: info@dokadr.cz www.dokadr.cz mob.: 603 881 905
KRESLIL	Aličběta POPELKOVÁ	<i>Aličběta Popelková</i>	
KONTROLOVAL	Bc. Jakub LACH	<i>Jakub Lach</i>	
KRAJ:	JIHOMORAVSKÝ	OKRES:	ZNOJMO
KU:	KASOVICE NAD DVÍJÍ, HODONICE	DATUM	09/2024
STAVBA:	<b>I/53 LECHOVICE - POHOŘELICE, OPRAVY OBJÍZDNÝCH TRAS PŘED STAVBOU SO 188.1 II/408 HRÁDEK - DYJÁKOVICE</b>	FORMÁT	8x A4
NÁZEV VÝKRESU:	SITUACE PŘECHODNÉHO DOPRAVNÍHO ZNAČENÍ	MĚŘÍTKO	-----
		ÚČEL	PDPS
		ARCHIVNÍ ČÍS.	2024201
		ČÍS. SOUPRAVY	ČÍS. PŘÍLOHY
			<b>IVa.</b>



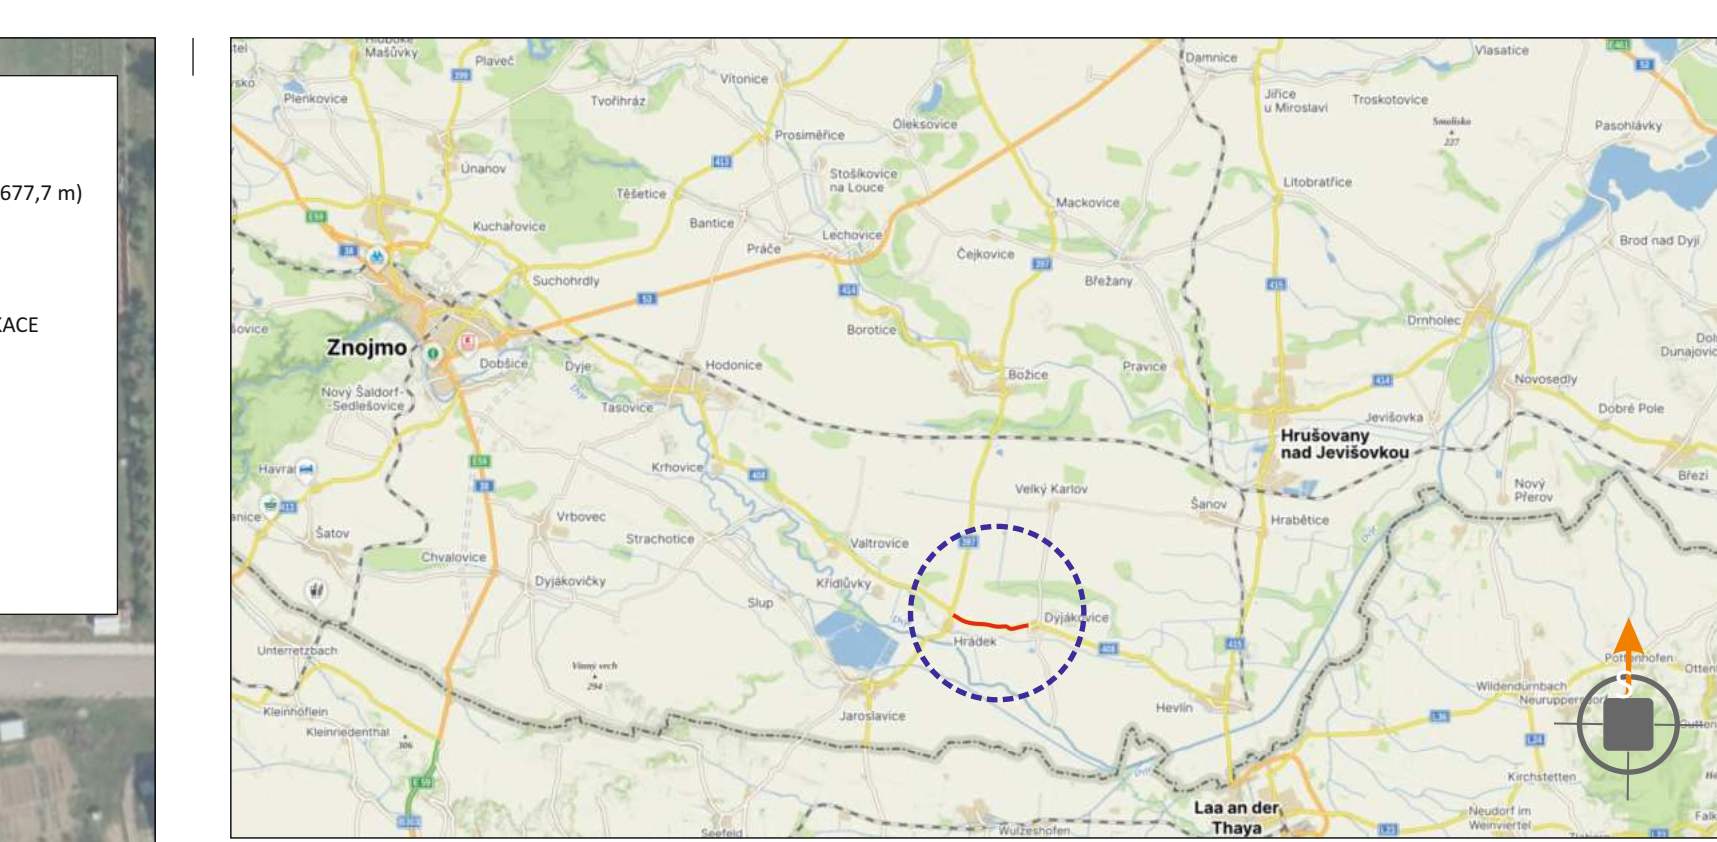

POTVRZENÍ PLATNOSTI DOKUMENTACE:  
POLICE ČESKÉ REPUBLIKY - DOPRAVNÍ INSPEKTORÁT ZNOJMO:

**DOKA** **LET**  
PRO VÁS NA ZNAČKÁCH

- Svislé dopravní značení
- Vodorovné dopravní značení
- Provizorní dopravní značení
- Projektování dopravního značení

ZODPOVĚDNÝ PROJEKTANT	Bc. Jakub LACH	<i>Jakub Lach</i>	<b>DOKA</b>
VYPRACOVAL	Aličběta POPELKOVÁ	<i>Aličběta Popelková</i>	DOKA, s.r.o. Na návsi 117/5, Holásky 630 00 Brno IČ: 63471752, DIČ: CZ63471752 e-mail: info@dokadr.cz www.dokadr.cz mob.: 603 881 906
KRESLIL	Aličběta POPELKOVÁ	<i>Aličběta Popelková</i>	
KONTROLOVAL	Bc. Jakub LACH	<i>Jakub Lach</i>	
KRAJ:	JIHOMORAVSKÝ	OKRES:	ZNOJMO
KÚ:	KASOVICE NAD DYJÍ, HODONICE	DATUM	09/2024
STAVBA:	I/53 LECHOVICE - POHOŘELICE, OPRAVY OBJÍZDNÝCH TRAS PŘED STAVBOU SO 188.1 II/408 HRÁDEK - DYJÁKOVICE	FORMÁT	8x A4
NÁZEV VÝKRESU:	SITUACE PŘECHODNÉHO DOPRAVNÍHO ZNAČENÍ	MĚŘÍTKO	-----
		ÚČEL	PDPS
		ARCHIVNÍ ČÍS.	2024201
		ČÍS. SOUPRAVY	ČÍS. PŘÍLOHY
			IVb.