
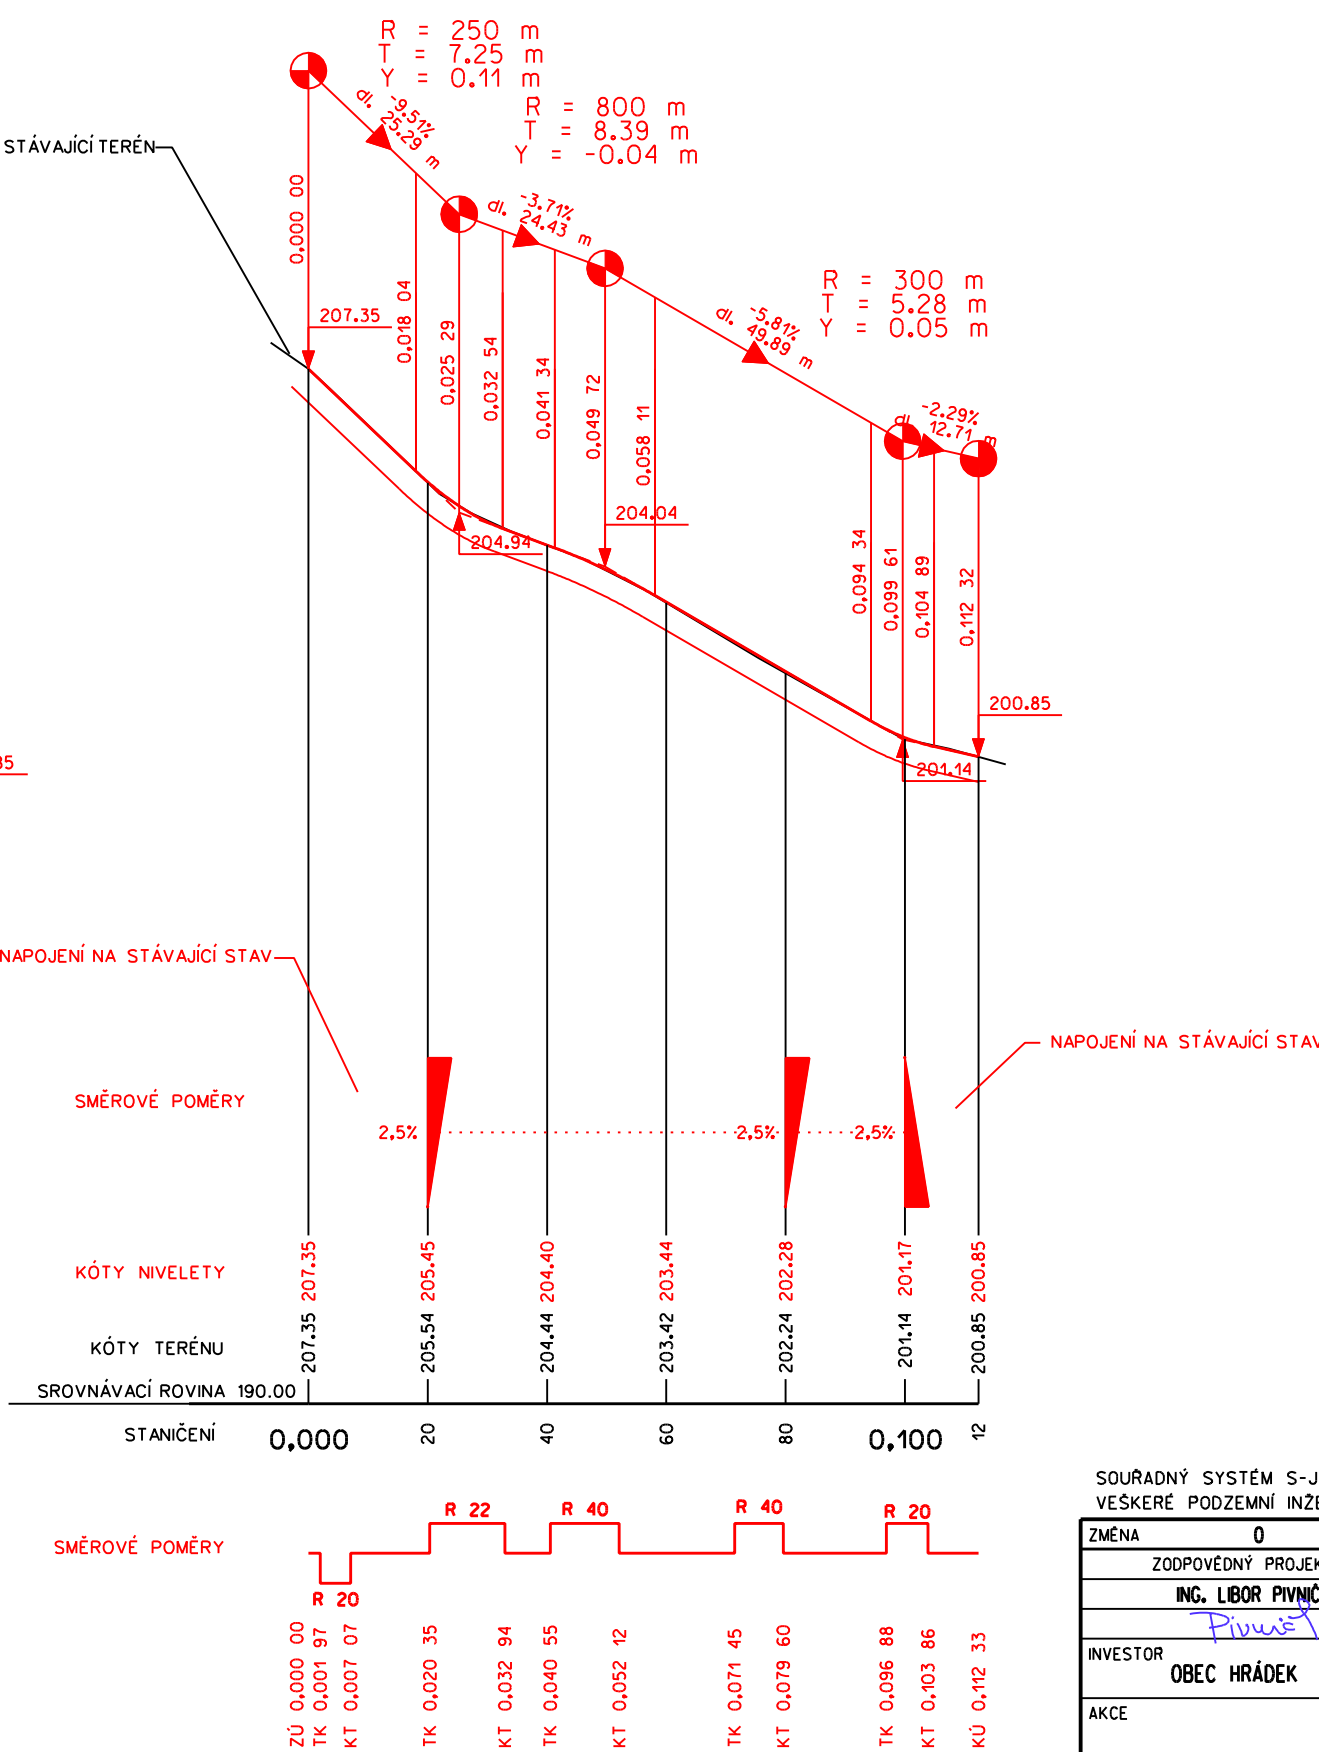


POVRCH ÚZEMÍ	ASFALTOVÁ KOMUNIKACE - MÍSTY ŠTĚRKOVÁ
KATASTR ÚZEMÍ	HRADEK

POVRCH ÚZEMÍ	ASFALTOVÁ KOMUNIKACE - MÍSTY ŠTĚRKOVÁ
KATASTR ÚZEMÍ	HRADEK

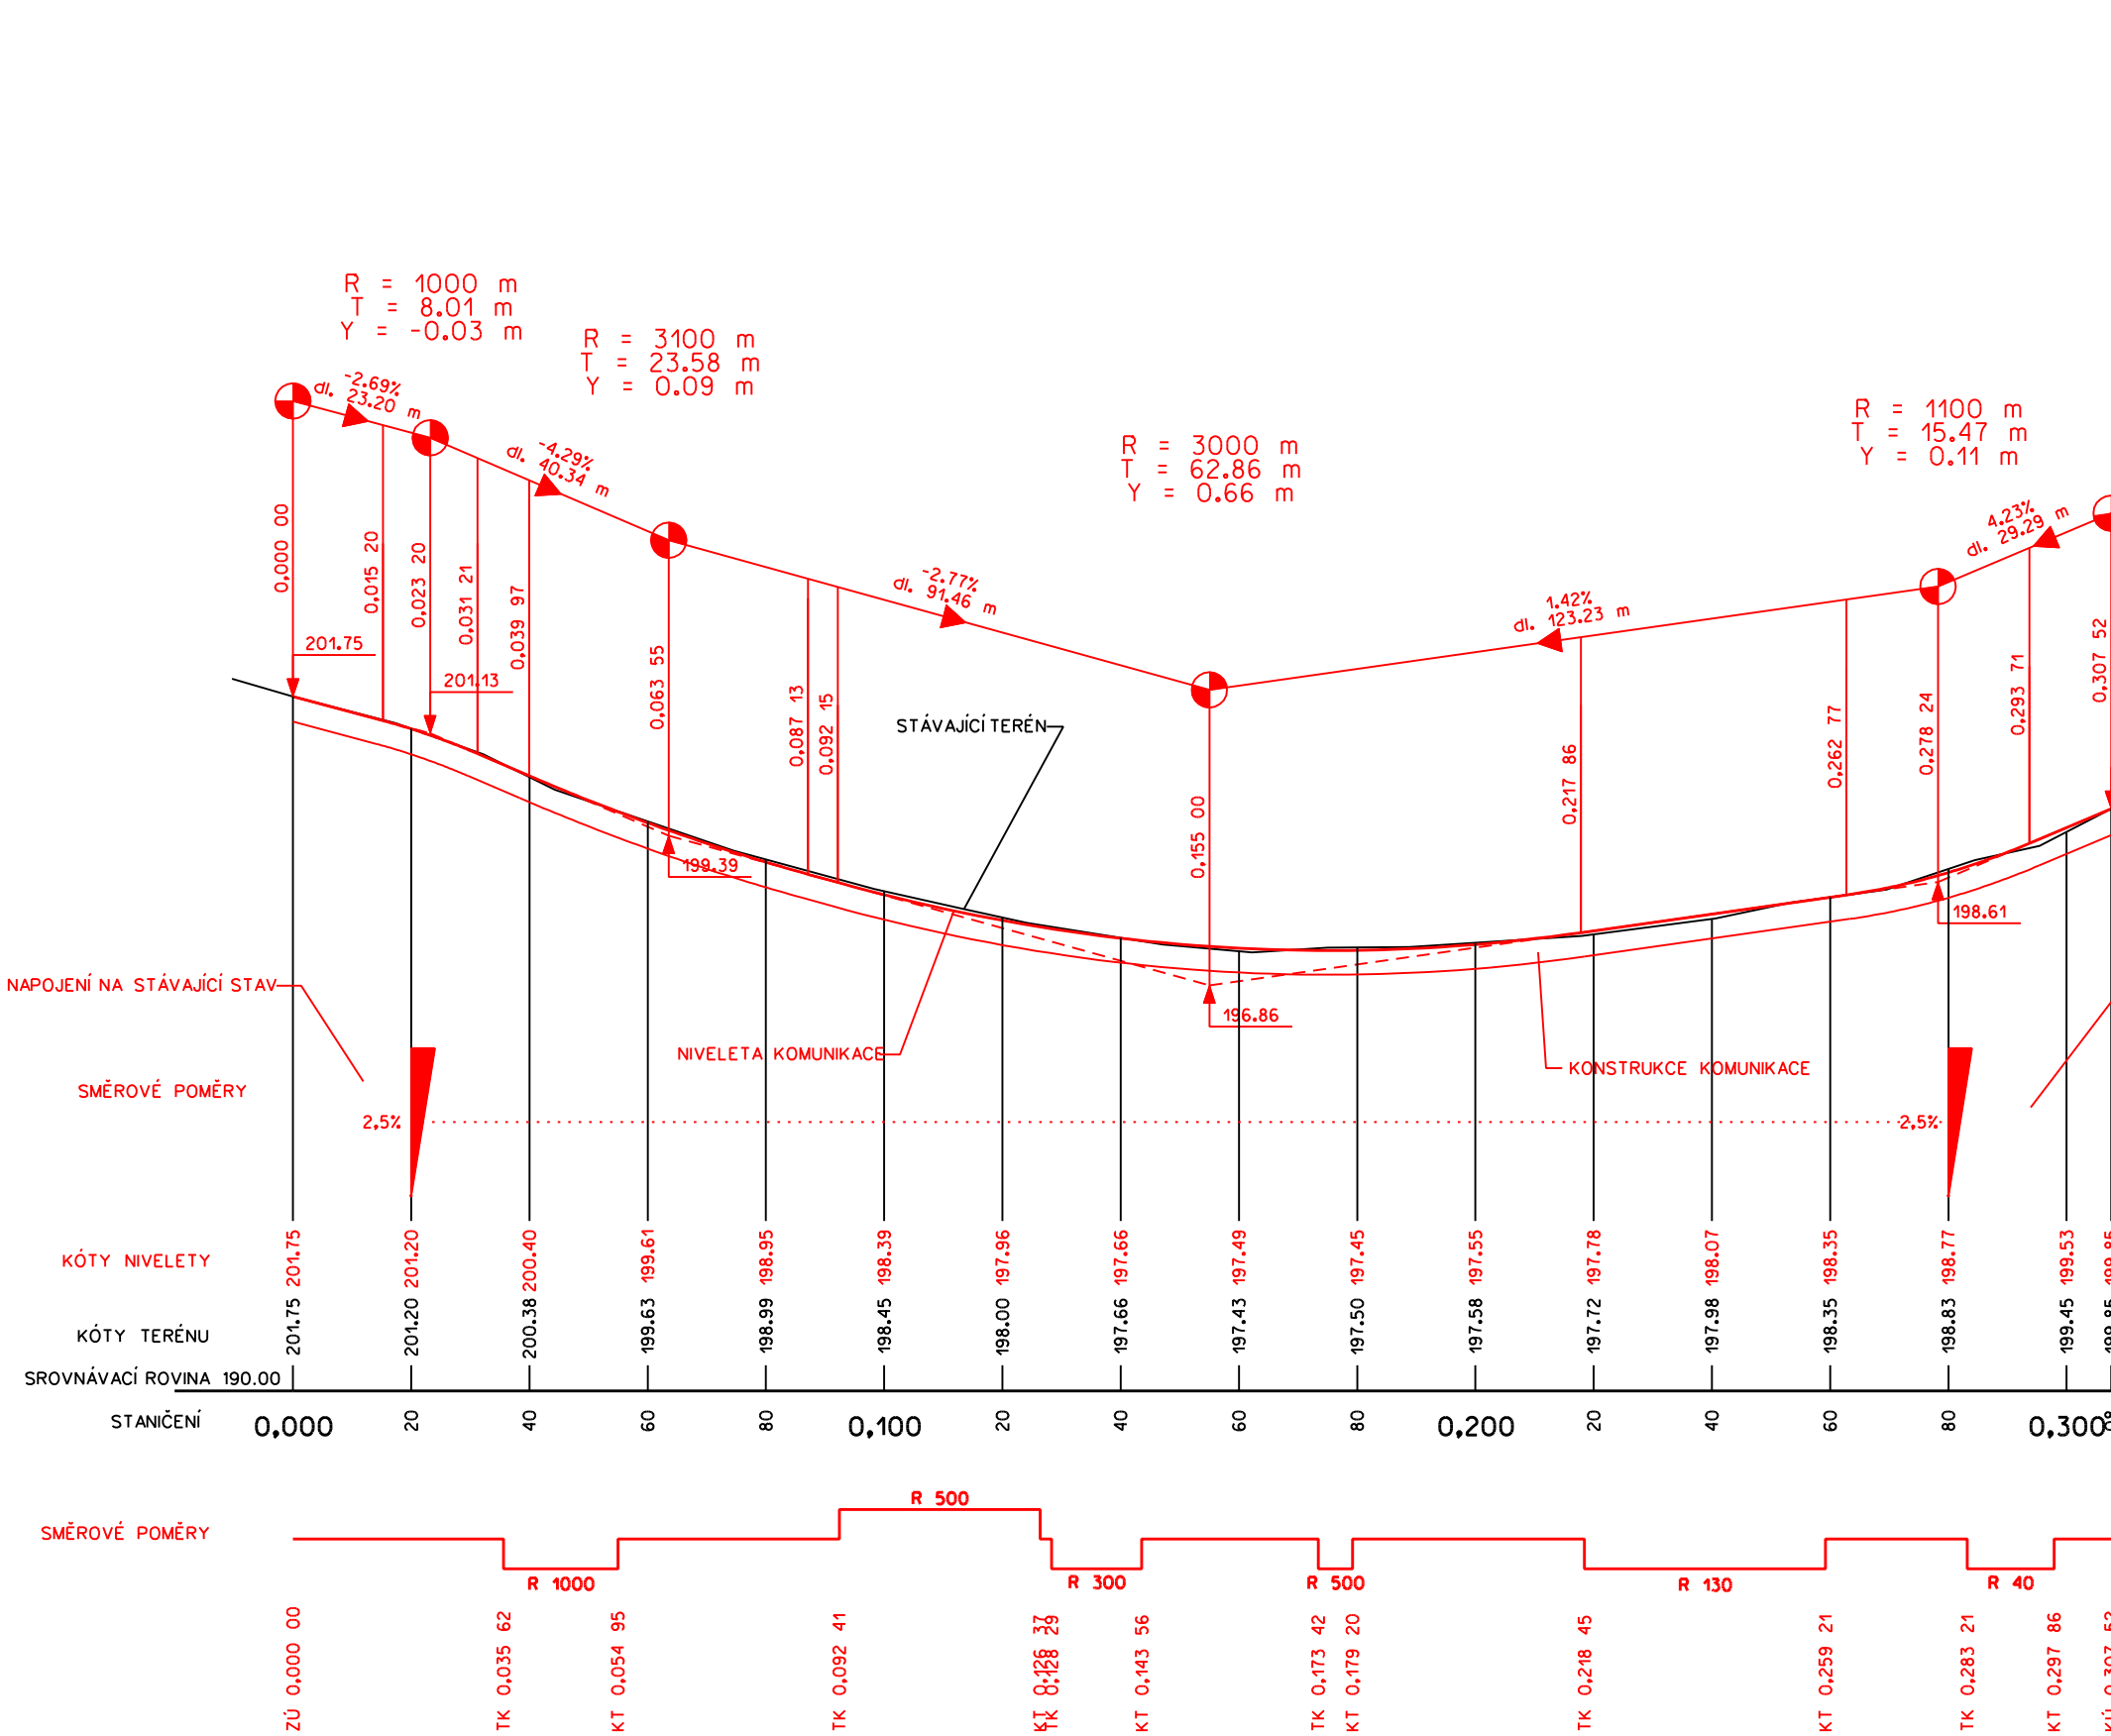

SOURADNÝ SYSTÉM S-JTSK VÝSKOVÝ SYSTÉM B.Ú.V.		VEŠKERÉ PODZEMNÍ INŽENÝRSKÉ SÍTĚ JE TREBA PŘED ZAHÁJENÍM PRACÍ VYTÝČIT JEJICH SPRÁVCI	
ZMĚNA	0	PROVEDL	DATUM
ZODPOVĚDNÝ PROJEKTANT	ING. LIBOR PIVNÍČKA	VYPRACOVAL	BOŘEK VOJTECH
INVESTOR	OBEC HRADEK		
AKCE	OPRAVA MÍSTNÍCH KOMUNIKACÍ PO POKLÁDCE SPLAŠKOVÉ KANALIZACE		
PRÍLOHA	PODÉLNÝ PROFIL KOMUNIKACE - TRASA "C" a "D"		
KRAJ		JHOMORAVSKÝ	
DATUM		ČERVENEC 2011	
STUPEŇ		DÚR, DSP	
FORMÁT		B A4	
MĚŘÍTKO		1:1000/100	
ČÍSLO PŘÍLOHY		6b	