


Obec Hrádek, 671 27 Hrádek u Znojma

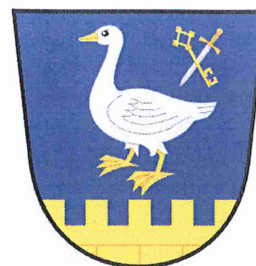

## ZÁMĚR OBCE

Obec Hrádek v souladu s ustanovením § 39 odst. 1 zákona č. 128/2000 Sb., o obcích (obecní zřízení), v platném znění, zveřejňuje záměr *propachtování* nemovité věci – *vodního díla s názvem II. Etapa kanalizace Hrádek* ve vlastnictví obce v k.ú. Hrádek u Znojma, nacházející se na pozemcích zapsaných na LV u Katastrálního úřadu pro Jihomoravský kraj, Katastrální pracoviště Znojmo.

### Popis:

Účelem propachtování bude úprava práv a povinností mezi smluvními stranami, kterými bude obec Hrádek, IČ: 00292869, DIČ: CZ00292869, 671 27 Hrádek u Znojma, na straně vlastníka a *Dobrovolný svazek obcí Jaroslavice, Hrádek, Dyjákovice, IČ: 70826412, se sídlem Náměstí 93, 671 28 Jaroslavice*, na straně provozovatele, týkajících se provozování kanalizace, kterou vlastník přenechá provozovateli, aby ji provozoval svým jménem a na vlastní odpovědnost (za úplatu) provozoval v souladu se zákonem č. 274/2001 Sb., o vodovodech a kanalizacích a o změně některých zákonů, ve znění pozdějších předpisů (dále jen „Zákon“), dalšími příslušnými právními předpisy, jakož i zájmy vlastníka. Účelem smlouvy o pachtu a provozování kanalizace bude rovněž úprava práv a povinností týkajících se plnění zákonných povinností vlastníka a přenesení vybraných zákonných povinností vlastníka, jejichž přenesení Zákon připouští, na provozovatele.

Stavba kanalizace je určena k odvádění splaškových odpadních vod a k jejich zneškodnění v ČOV Jaroslavice, která je ve vlastnictví DSO Jaroslavice, Hrádek, Dyjákovice.

II. etapa kanalizace (4. stavba - Kanalizace Hrádek) se nachází na pozemcích parc. č. st. 7, 199/1, 227/1, 1829, 2118, 2221, 2516, 4632, 4742/2, st. 523, 5658/1, st. 576, st. 6505674/1, 5687/1, 5701/282, 5701/27, 5701/435, 5701/1, 5701/8, 5701/40, 5701/76, 5701/123, 5701/182, 5701/197, 5701/200, 5701/201, 5701/202, 2701/203, 5701/204, 5701/205, 5701/206, 5701/221, 5701/223, 5701/227, 5701/229, 5701/231, 5701/234, 5701/235, 5701/237, 5701/238, 5701/239, 5701/255, 5701/262, 5701/283, 5701/287, 5701/288, 5701/291, 5701/293, 5701/295, 5701/300, 5701/309, 5701/310, 5701/312, 5701/389, 6867/1, 6903/20, 7134/3, 7134/1 a 7190/2 v k.ú. Hrádek u Znojma (nákres viz. **Příloha č. 1**).

Jedná se o stoky splaškové kanalizace o celkové délce 4476,39 m a odbočky pro domovní přípojky o celkové délce 937,97 m.

Výše uvedené vodní dílo je způsobilé k užívání na základě Kolaudačního rozhodnutí č.j. MUZN 17849/2014, vydaném MěÚ ve Znojmě, Odborem životního prostředí ze dne 13.03.2014 (nabytí právní moci 06.04.2014).

Písemné žádosti či připomínky k výše uvedenému záměru lze doručit do 15 dnů ode dne jeho zveřejnění. K později dodaným žádostem či připomínkám nemusí být přihlédnuto.

Tento záměr byl schválen na 4. zasedání Zastupitelstva obce Hrádek konaném dne 29.01.2015, usnesením č. 77/1/4 Z.

V Hrádku 09.02.2015




**Ondřej Kubic, v.r.**  
starosta obce

Bližší informace poskytneme, v případě zájmu, v úředních hodinách na obecním úřadě.

Vyvěšeno na úřední desce: 09.02.2015  
Sejmuto z úřední desky:

Vyvěšeno na elektronické úřední desce: 09.02.2015  
Sejmuto z elektronické úřední desky:

HRÁDEK - 4. STAVBA - II. ETAPA  
PŘEHLEDNÁ SITUACE STAVBY  
M 1 : 2 000

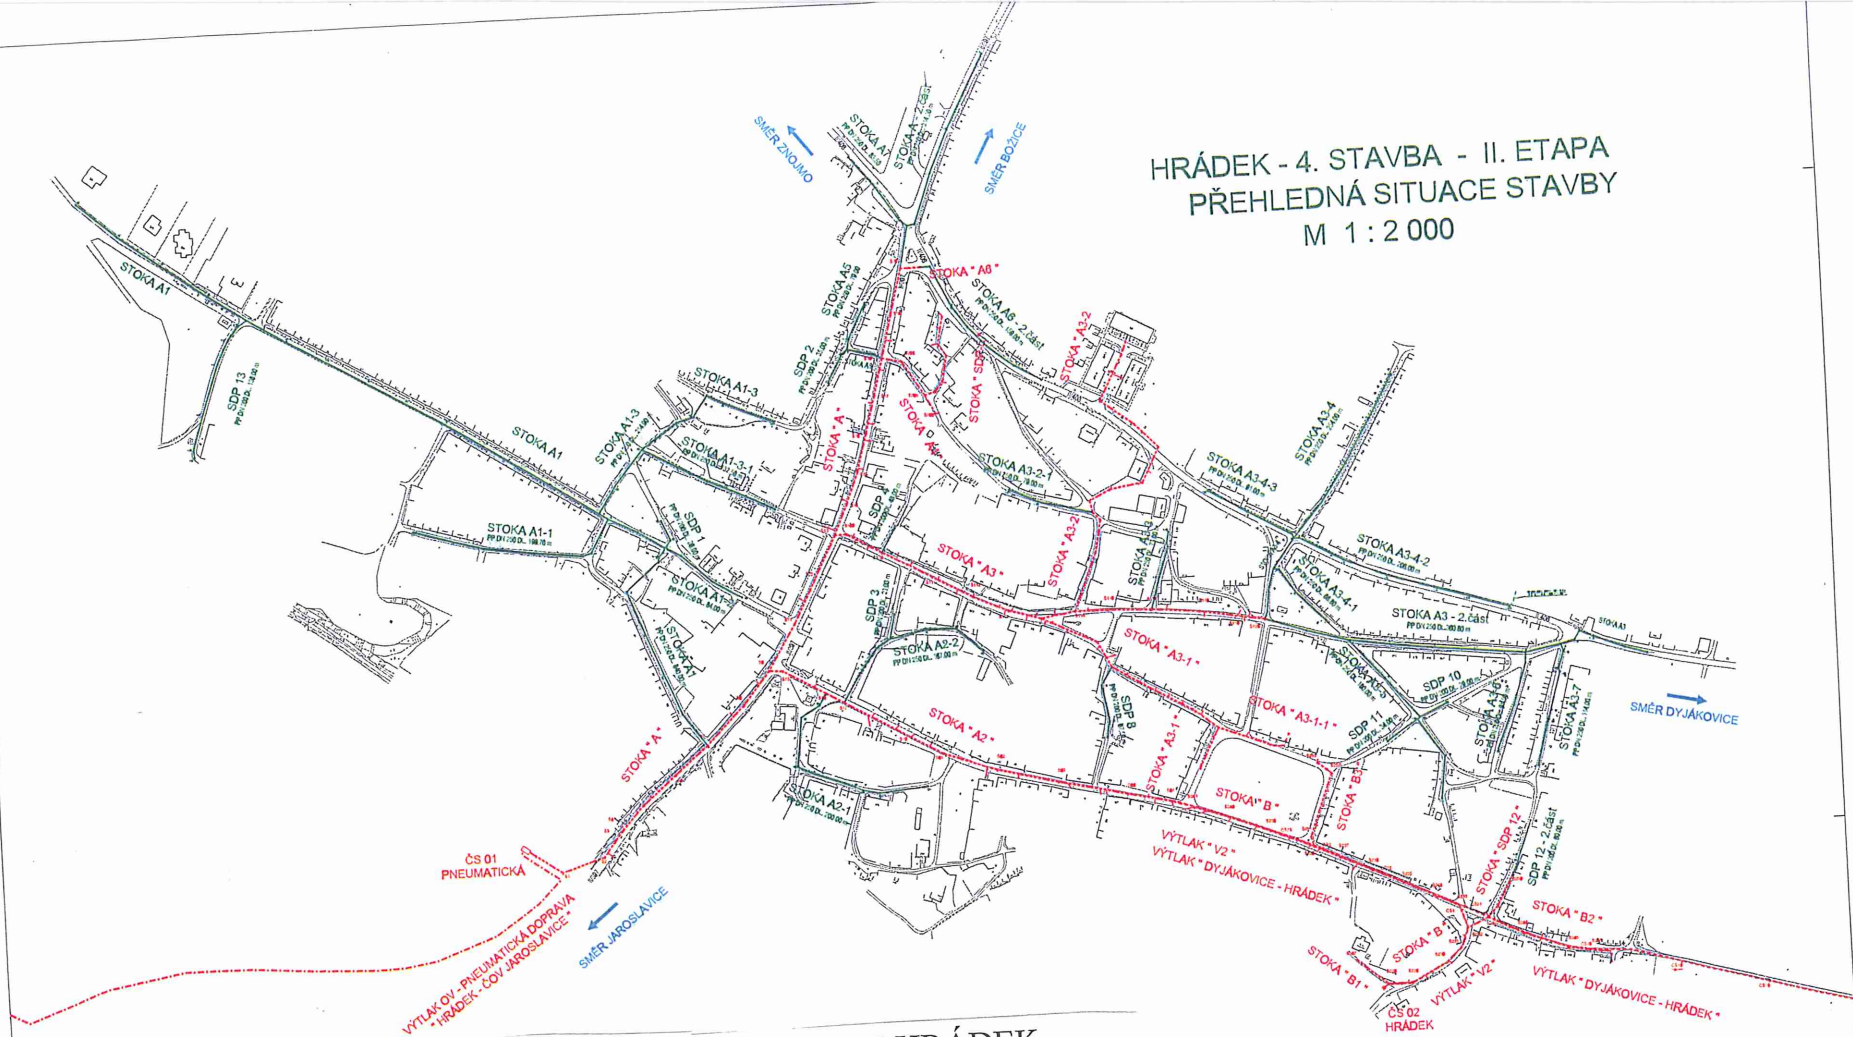

Příloha č. 1 – PŘEHLEDNÁ SITUACE STAVBY – KANALIZACE HRÁDEK  
(k záměru ze dne 09.02.2015)

Pozn.: II. etapa kanalizace, kterou hodlá obec Hrádek propachtovat za účelem provozování kanalizace je znázorněna **ZELENĚ**.

LEGENDA:

4. STAVBA - I. ETAPA  
 — SPLAŠKOVÁ KANALIZACE - GRAVITACE  
 - - - SPLAŠKOVÁ KANALIZACE - VÝTLAK  
 — PŘÍPOJKY SPLAŠKOVÉ KANALIZACE
4. STAVBA - II. ETAPA  
 — SPLAŠKOVÁ KANALIZACE - GRAVITACE  
 - - - SPLAŠKOVÁ KANALIZACE - VÝTLAK

Zadávací dokumentace

10.1.1-2_01_HRÁDEK_02000		Datum: leden 2012	
PROJEKT	ČOV A KANALIZACE JAROSLAVICE, HRÁDEK A DYJÁKOVICE 4. STAVBA - KANALIZACE HRÁDEK - II. ETAPA		Porč
STAVBA	4.1 SITUACE STAVBY	Mřížka	1:2000
PRŮVA	PŘEHLEDNÁ SITUACE	Stupeň	ZD
		Typ přílohy	4.1-1
		Práce	0

10.1.1-2\_01\_HRÁDEK\_02000 : 9.2. 2012

BEHUTO