

Matuška Dušan

Hrádek 312

IČO: 45662487

OBECNÍ ÚŘAD stavební úřad JAROSLAVICE okr. Znojmo		Číslo jedn.:
Dělo dne	7.2.2017	Zpracoval:
Č. j.:	33/2017-LK	Ukl. znak:
Přílohy:	1x	

Obecní úřad Jaroslavice

Stavební úřad I. stupně

Náměstí 93

671 28 Jaroslavice


Věc: odvolání proti Rozhodnutí č.j. STÚ 370/2016 -LK

Podávám tímto odvolání proti Rozhodnutí č.j. STÚ 370/2016 -LK ze dne 2.2.2017 k Odboru územního plánu a stavebního řádu JMK v Brně, ve výrokové části v objektu SO 101 komunikace II/408 – kde: nesouhlasím s předmětem změny tj. s posunutím a umístěním autobusového zálivu na pozemku č. 5701/221 před mojí provozovnou autoopravy ležící na pozemku p.č. 513 a 7357. Takovéto umístění autobusového zálivu by mělo za následek nemožnost mého dalšího podnikání, neboť by zabránilo parkování a vjezdu do autoservisu, čímž by mi vznikla mnohamilionová škoda.

Příloha – mapa s vyznačením místa nesouhlasu

Hrádek 6.2.2017



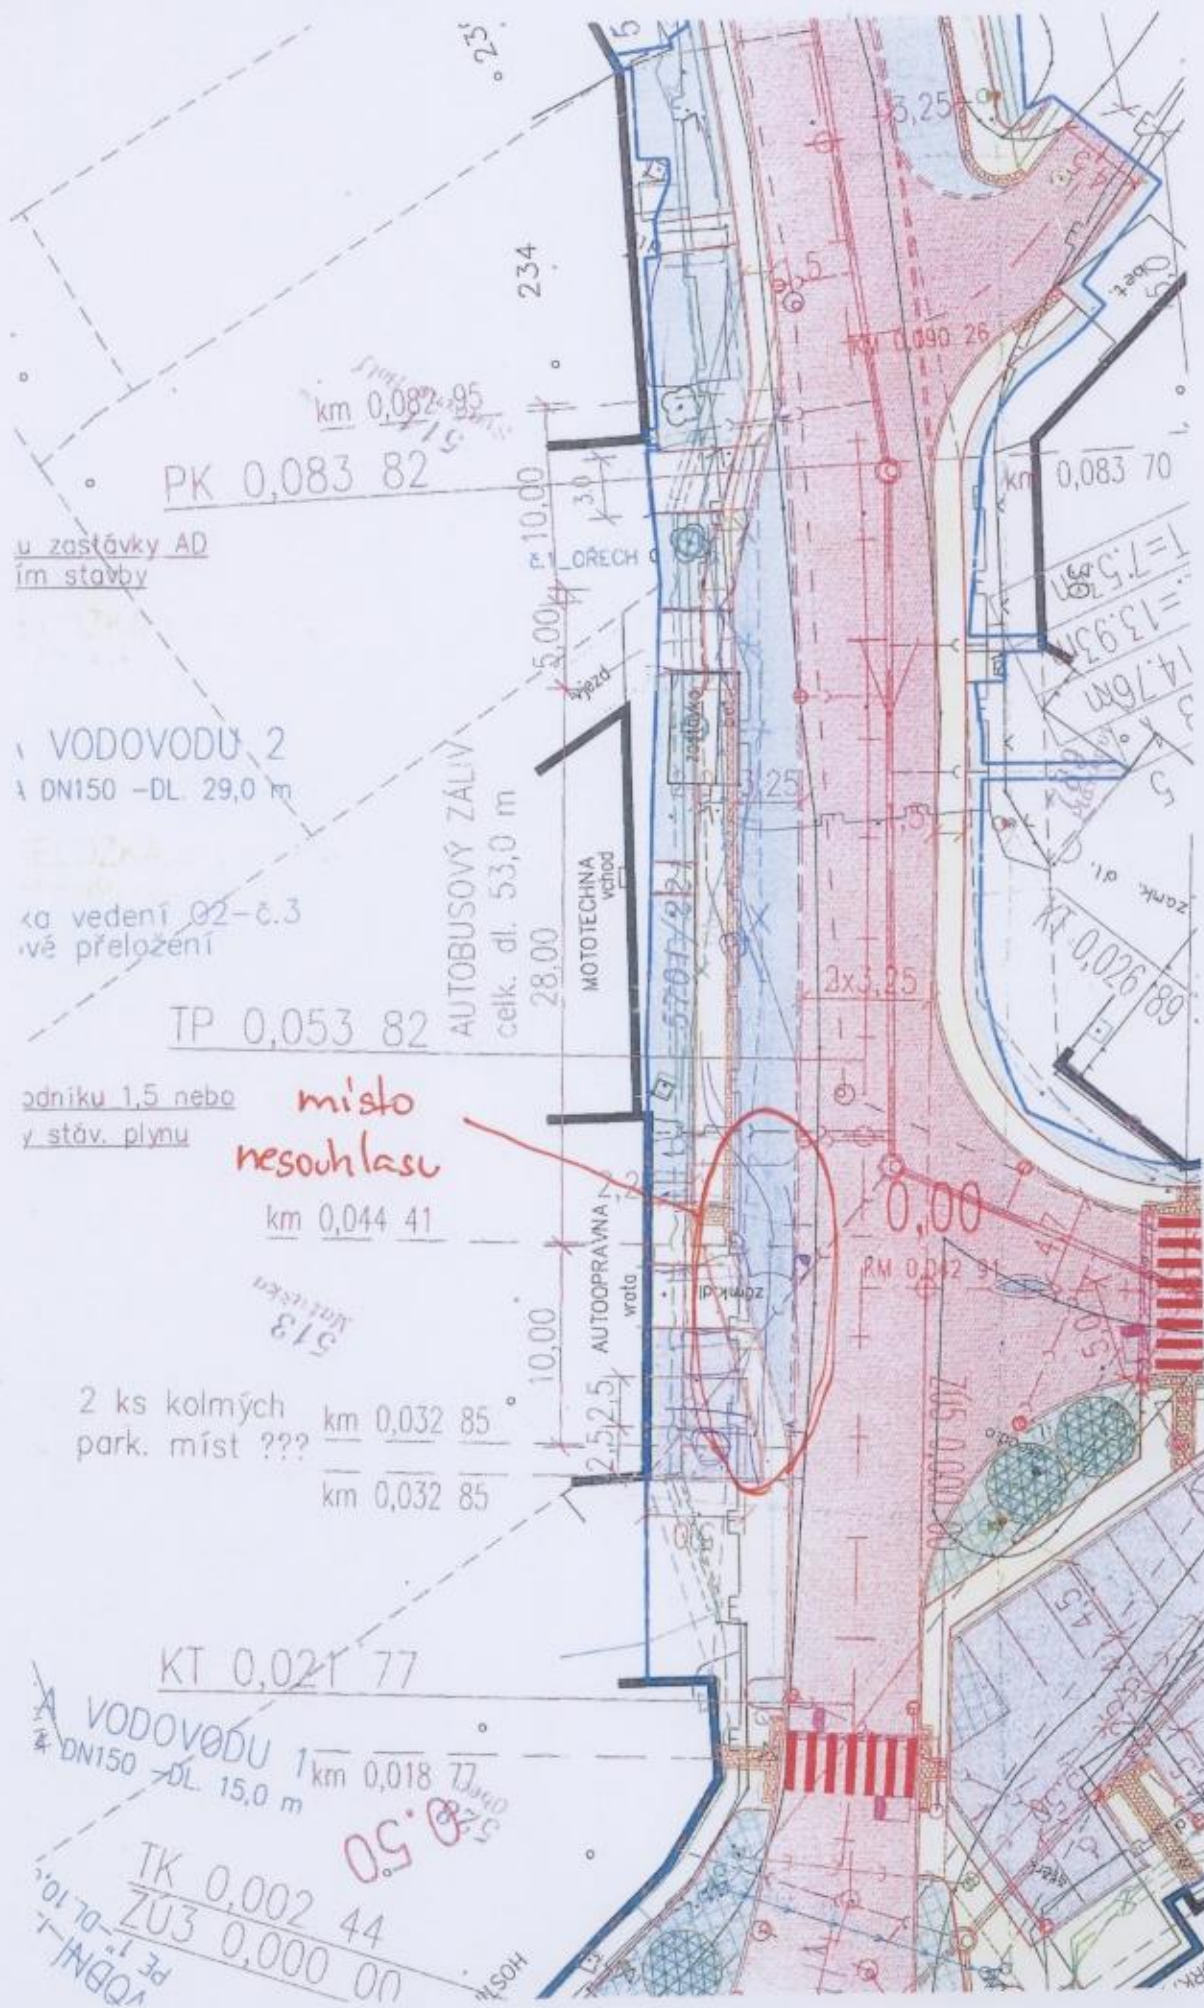

PK 0,083 82

u zastávky AD
im stavby

VODOVODU 2
DN150 -DL 29,0 m

ka vedení 02-č.3
vé přeložení

TP 0,053 82

AUTOBUSOVÝ ZÁLIV
celk. dl. 53,0 m

odniku 1,5 nebo
y stáv. plynu

*místo
nesouhlasu*

km 0,044 41

2 ks kolmých
park. míst ???
km 0,032 85
km 0,032 85

KT 0,021 77

VODOVODU 1
DN150 -DL 15,0 m
km 0,018 77

TK 0,002 44
ZU3 0,000 00
PE 1 -DL 10,0
VODN 1

05.50