


SITUACE PŘECHODNÉHO
DOPRAVNÍHO ZNAČENÍ
II/408 HRÁDEK - PRŮTAH - dešťová kanalizace

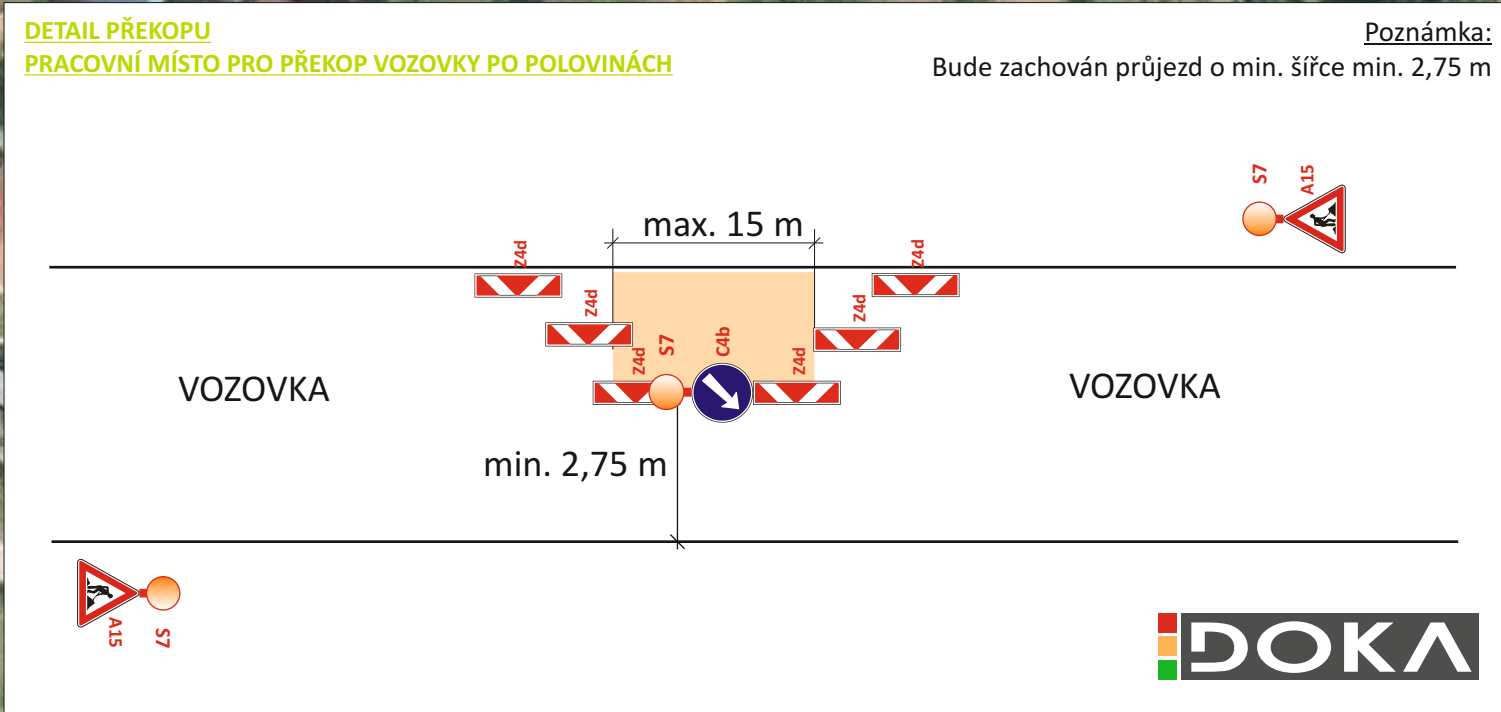


LEGENDA:

- PŘECHODNÉ SVISLÉ DOPRAVNÍ ZNAČENÍ
- TRASA HOTOVÉHO KANALIZAČNÍHO POTRUBÍ
- TRASA BUDOVANÉHO KANALIZAČNÍHO POTRUBÍ
- TRASA BUDOUCÍHO KANALIZAČNÍHO POTRUBÍ

POZN.:

- BUDE VŽDY ZACHOVÁN PRŮJEZD MIN. 2,75 M.
- SEMAFOR BUDE NAVRŽEN OD KŘIŽOVATKY SIL. II/408 a II/397 V INTERVALU ZELENÁ:ČERVENÉ 70:30 Z DŮVODU VYKLÍZENÍ KŘIŽOVATKY

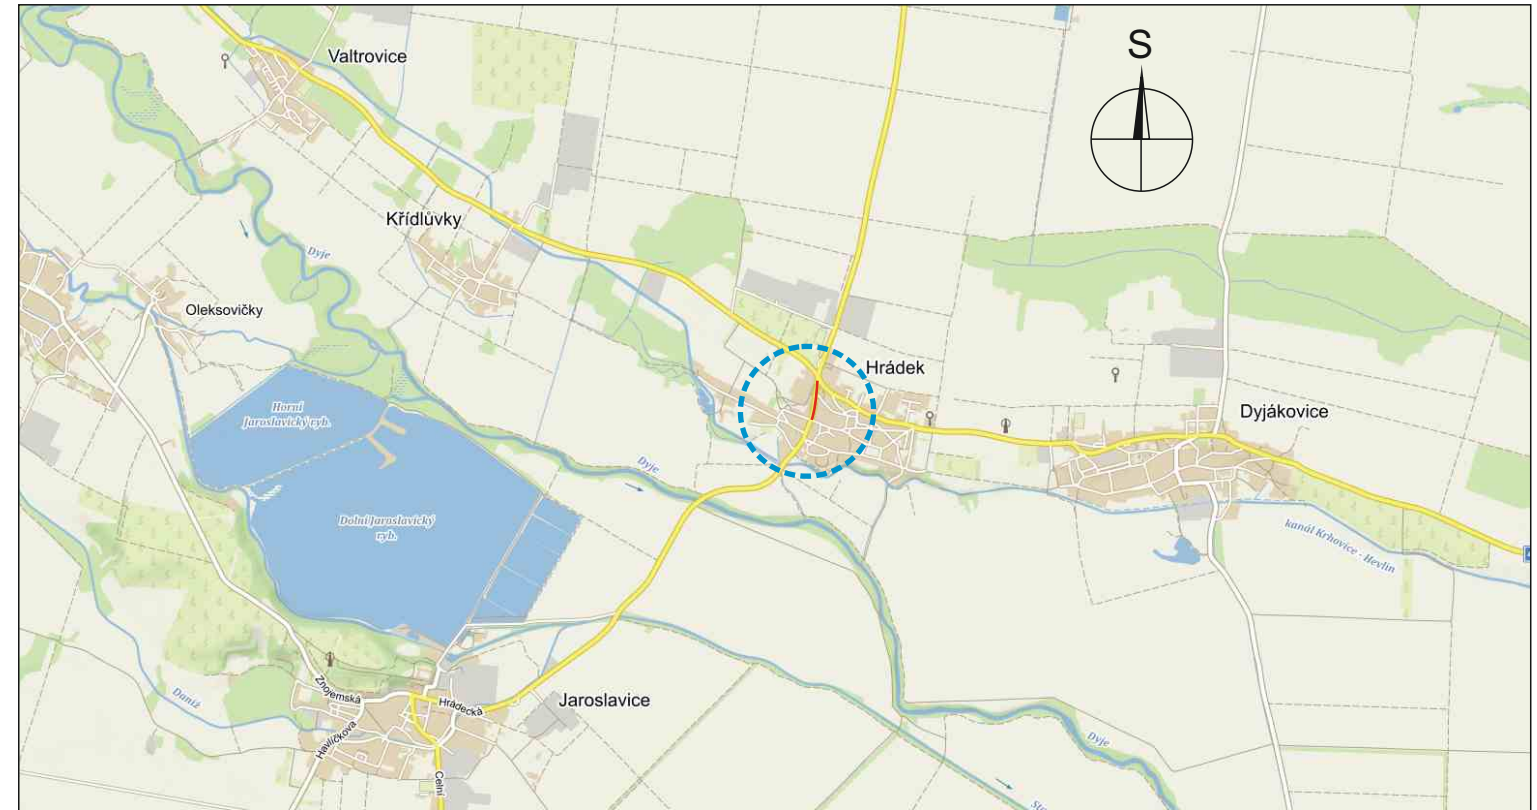

POTVRZENÍ PLATNOSTI DOKUMENTACE:

POLICIE ČESKÉ REPUBLIKY - DOPRAVNÍ INSPEKTORÁT ZNOJMO:

Souhlasíme KRPB 212970/ČJ-2017-061306

Znojmo 27.9.2017

Za DI por.Ing.Latner

POLICIE ČESKÉ REPUBLIKY
KRAJSKÉ ŘEDITELSTVÍ POLICIE
JIHOMORAVSKÉHO KRAJE
DOPRAVNÍ INSPEKTORÁT
670 20 Znojmo 3

SÚS IMK, OBLAST ZNOJMO:
Dne/....../2017

OBEC HRÁDEK:
Dne/....../2017

DOKA

- Svislé dopravní značení
- Vodorovné dopravní značení
- Provizorní dopravní značení
- Projektování dopravního značení

DOKA, s.r.o., provozovna: Na násvi 11/5, 620 00 Brno, IČ: 63471752, DiČ: CZ63471752, e-mail: info@dokadz.cz, www.dokadz.cz, mob.: 603 881 905

VEDOUcí PROJEKTANT	Bc. Jakub LACH		
ZODPOVĚDNÝ PROJEKTANT	Bc. Jakub LACH		
VYPRACOVAL	Ondřej HEJDUŠEK		
KRESLIL	Ondřej HEJDUŠEK		
KONTROLOVAL	Aleš TESAŘ		
KRAJ: JIHO MORAVSKÝ	OKRES: ZNOJMO	KÚ: HRÁDEK U ZNOJMA	
STAVBA:	II/408 HRÁDEK - PRŮTAH DEŠŤOVÁ KANALIZACE		
NÁZEV VÝKRESU:	SITUACE TRVALÉHO DOPRAVNÍHO ZNAČENÍ		
	DATUM	09/2017	
	FORMÁT	4x A4	
	MĚŘÍTKO	-----	
	ÚČEL	RDS	
	ČÍS. ZAKÁZKY	PDZ - 108	
	ARCHIVNÍ ČÍS.	2017 - 148	
	ČÍS. SOUPRAVY	ČÍS. PŘÍLOHY	

