


## SITUACE PŘECHODNÉHO DOPRAVNÍHO ZNAČENÍ DEŠŤOVÁ KANALIZACE

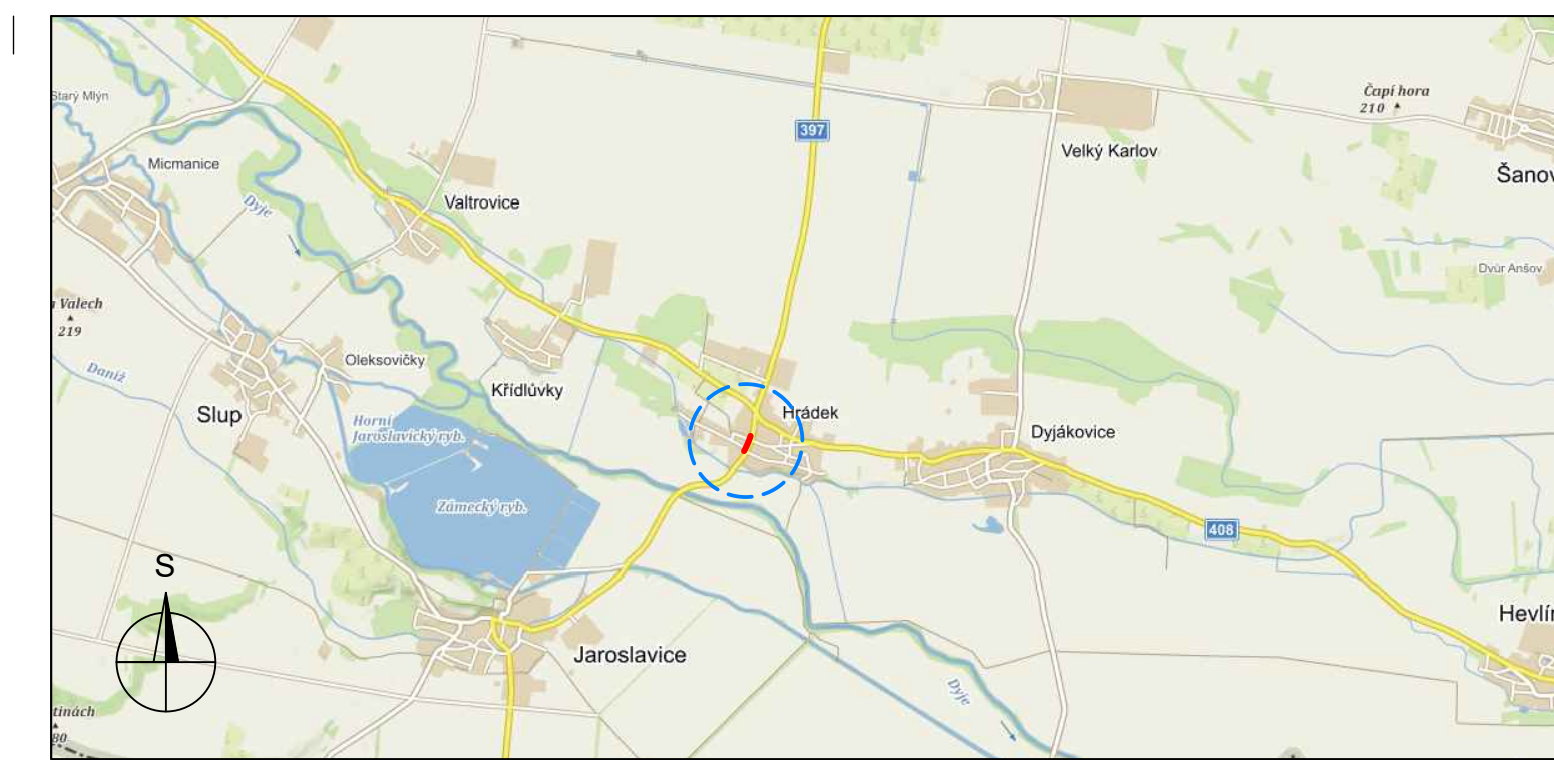

## POTVRZENÍ PLATNOSTI DOKUMENTACE

POLICIE ČESKÉ REPUBLIKY - DOPRAVNÍ INSPEKTORÁT ZNOJMO:

|  |                        |
|--|------------------------|
| POLICIE ČESKÉ REPUBLIKY - DOPRAVNÍ INSPEKTORÁT ZNOJMO: | SÚS JMK oblasť ZNOJMO: |
|--|------------------------|



DOKA, s.r.o., provozovna: Na návsi 11/5, 620 00 Brno, IČ: 63471752, DIČ: CZ63471752, e-mail: [info@dokadz.cz](mailto:info@dokadz.cz), [www.dokadz.cz](http://www.dokadz.cz), mob.: 603 881 901

- Svislé dopravní značení
- Vodorovné dopravní značení
- Provizorní dopravní značení
- Projektování dopravního značení

|   |                 |   |   |   |                   |
|---|-----------------|---|---|---|-------------------|
| VEDOUCÍ PROJEKTANT                          | Bc. JAKUB LACH  |   |  | DOKA, s.r.o.<br>Na násvli 115, 620 00 Brno<br>IČ: 63471752, DIČ: CZ63471752<br>e-mail: info@dokadz.cz<br><a href="http://www.dokadz.cz">www.dokadz.cz</a> | mob.: 603 881 905 |
| ZODPOVĚDNÝ PROJEKTANT                       | Bc. Jakub LACH  |   |   |   |                   |
| VYPRACOVAL                                  | Tomáš GONDEK    |   |   |   |                   |
| KRESLIL                                     | Tomáš GONDEK    |   |   |   |                   |
| KONTROLOVAL                                 | Ondřej HEJDUŠEK |   |   |   |                   |
| KRAJ: JIHOHMORAVSKÝ                         | OKRES: ZNOJMO   | KÚ: HRÁDEK U ZNOJMA   |   |   |                   |
| STAVBA:                                     |                 |   | DATUM 09/2017   |   |                   |
| II/408 HRÁDEK, PRŮTAH<br>DEŠŤOVÁ KANALIZACE |                 |   | FORMÁT 6xA4   |   |                   |
|   |                 |   | MĚŘÍTKO -----   |   |                   |
|   |                 |   | ÚČEL RDS  |   |                   |
|   |                 |   | ČÍS ZAKÁZKY PDZ - 108   |   |                   |
|   |                 |   | ARCHIVNÍ ČÍS. 2017 - 148  |   |                   |
| NÁZEV VÝKRESU:                              |                 |   | ČÍS. SOUPRAVY ČÍS. PŘÍLOHY  |   |                   |
| SITUACE PŘECHODNÉHO DOPRAVNÍHO ZNAČENÍ      |                 |   |   |   |                   |