


Za DI por: Ing. Latner

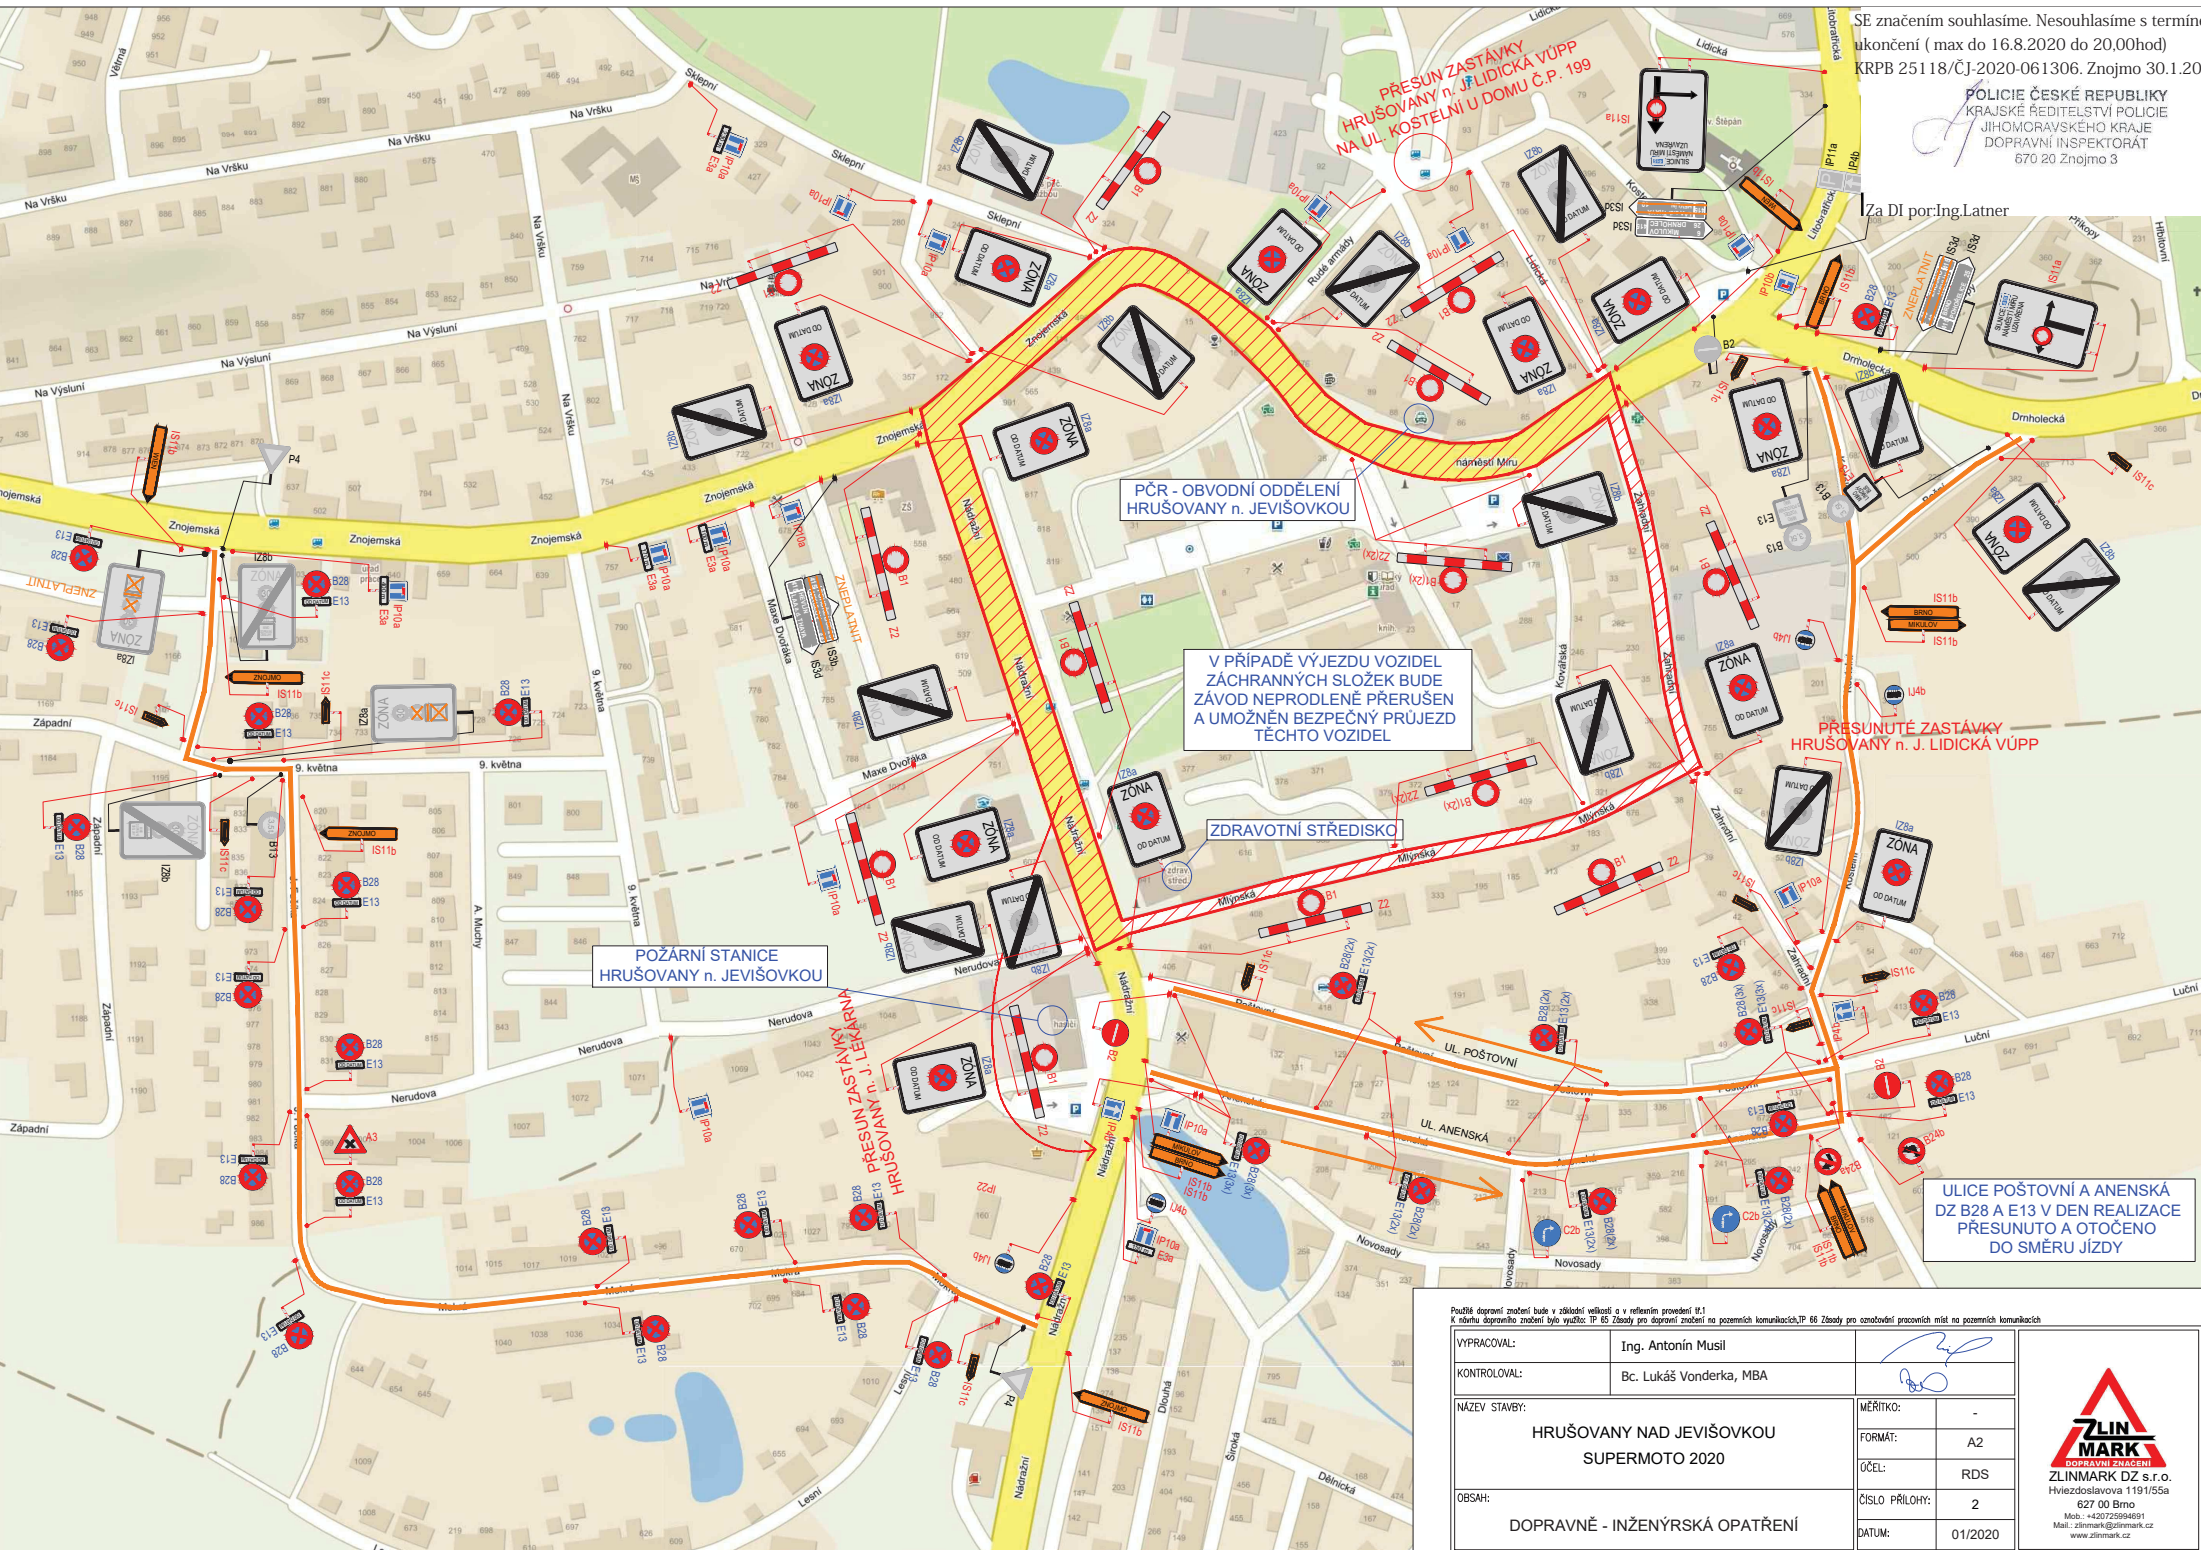

Použití dopravního značení bude v zájmu realizace a v reflexní provedení V.1 v návahu dopravního značení bylo využito: TP 65 Zbady pro dopravní značení na pozemních komunikacích, TP 66 Zbady pro označování pracovních míst na pozemních komunikacích

VYPRACOVAL:	Ing. Antonín Musil	
KONTROLOVAL:	Bc. Lukáš Vonderka, MBA	
NÁZEV STAVBY:	HRUŠOVANY NAD JEVIŠOVKOU SUPERMOTO 2020	MĚŘÍTKO: FORMÁT: ČEL:
OBSAH:	DOPRAVNĚ - INŽENÝRSKÁ OPATŘENÍ	RDS
		ČÍSLO PŘÍLOHY: DATUM:
		2 01/2020

