


SITUACE – TRVALÉ DOPRAVNÍ ZNAČENÍ

I. ČÁST M 1:500

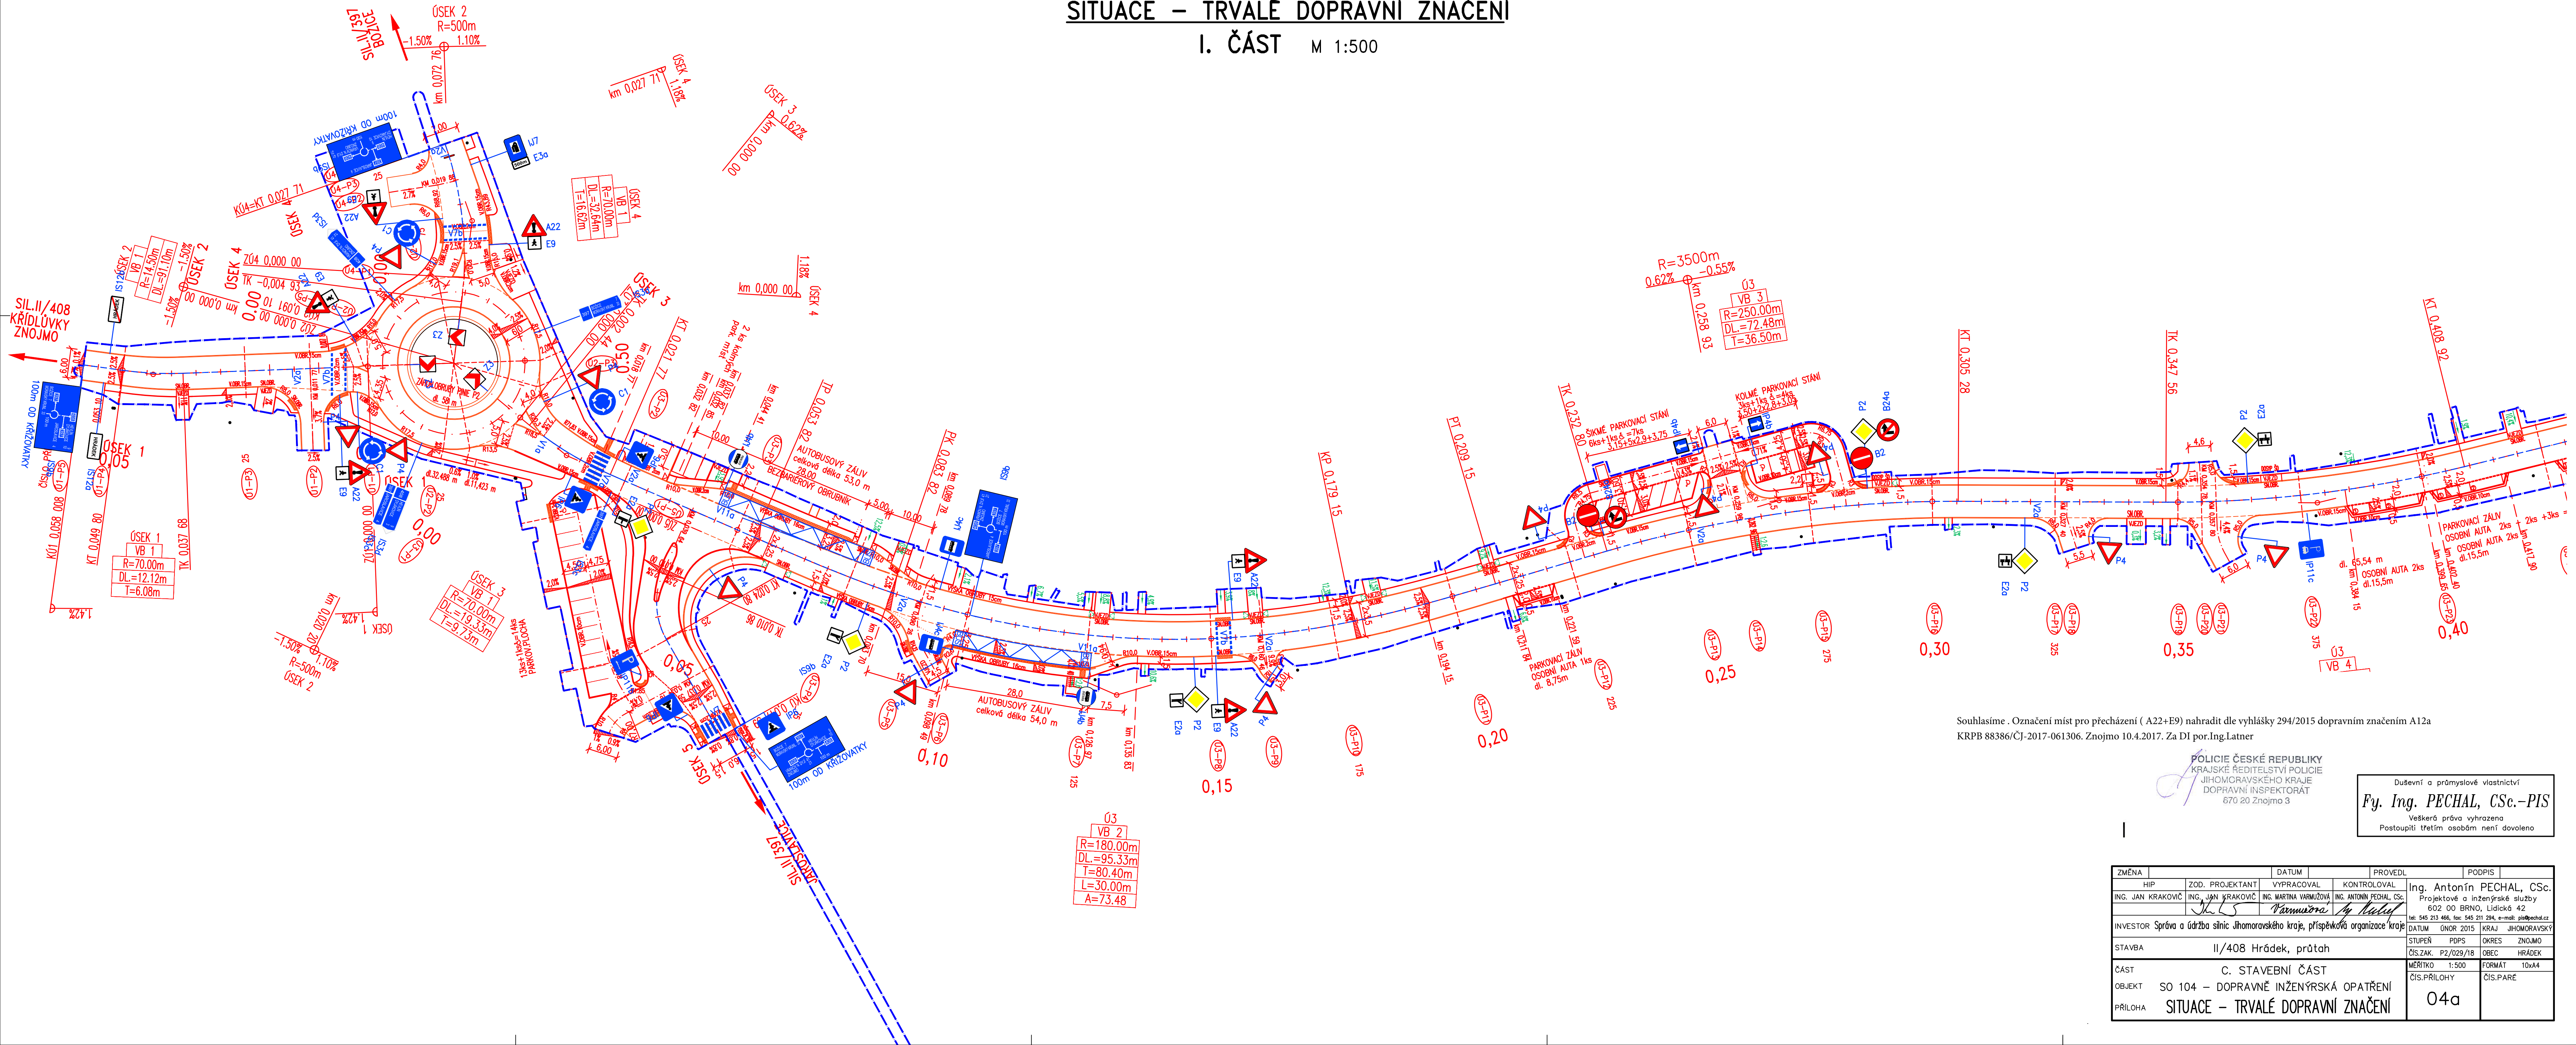

Souhlasíme . Označení míst pro přecházení (A22+E9) nahradit dle vyhlášky 294/2015 dopravním značením A12a
KRPB 88386/ČJ-2017-061306. Znojmo 10.4.2017. Za DI por.Ing.Latner

POLICIE ČESKÉ REPUBLIKY
KRAJSKÉ ŘEDITELSTVÍ POLICIE
JIHOMORAVSKÉHO KRAJE
DOPRAVNÍ INSPEKTORÁT
670 20 Znojmo 3

Duševní a průmyslové vlastnictví
Fy. Ing. PECHAL, CSc.-PIS
Veškerá práva vyhrazena
Postoupení třetím osobám není dovoleno

ZMĚNA	DATUM	PROVEDL	PODPIS
HIP	ZOD. PROJEKTANT	VYPRACOVAL	KONTROLOVAL
ING. JAN KRAKOVIC	ING. JAN KRAKOVIC	ING. MARTINA VARMUŽOVÁ	ING. ANTONÍN PECHAL, CSc.
INVESTOR Správa a údržba silnic Jihomoravského kraje, příspěvková organizace kraje			
STAVBA II/408 Hrádek, průtah			
ČÁST C. STAVEBNÍ ČÁST			
OBJEKT SO 104 – DOPRAVNÍ INŽENÝRSKÁ OPATŘENÍ			
PŘÍLOHA SITUACE – TRVALÉ DOPRAVNÍ ZNAČENÍ			
Ing. Antonín PECHAL, CSc. Projektové a inženýrské služby 602 00 BRNO, Lidická 42 tel: 545 213 468, fax: 545 211 294, e-mail: pis@pechal.cz			
DATUM 01.02.2015			
STUPEN PDPS OKRES ZNOJMO			
ČÍS.ZAK. P2/029/18 OBEC HRÁDEK			
MÉRITKO 1:500 FORMÁT 10x44			
ČÍS.PŘÍLOHY ČÍS.PARÉ			
04a			