


II. ČÁST M 1:500

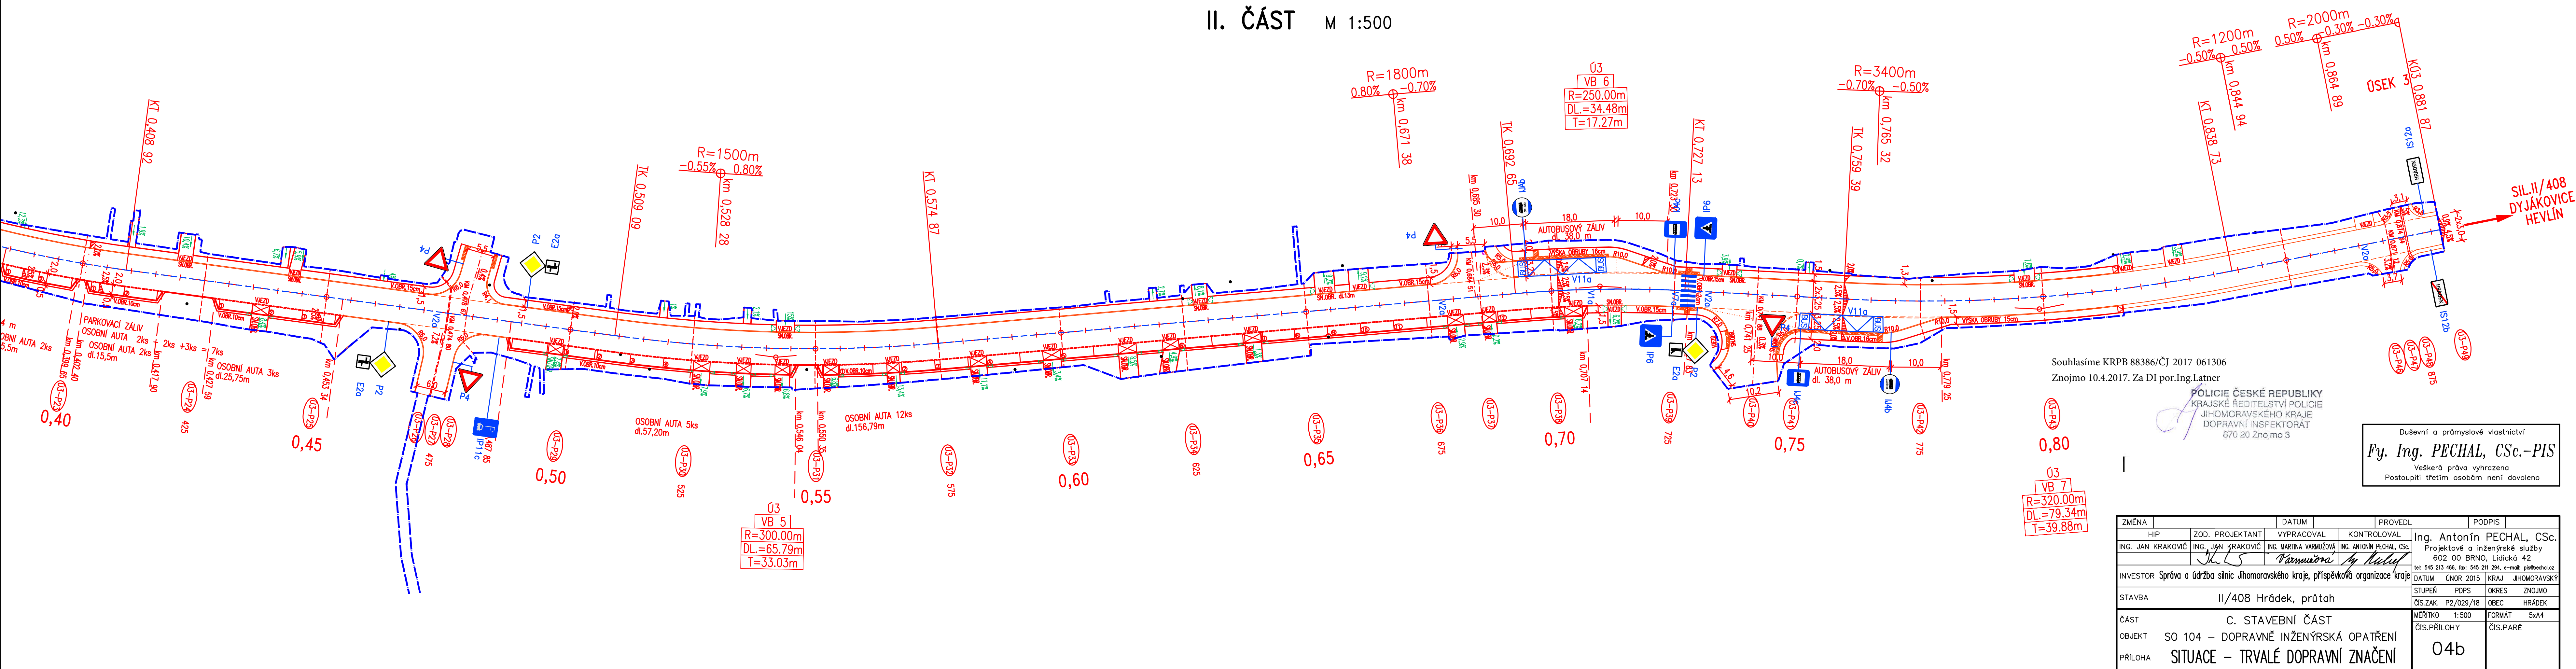

Souhlasíme KRPB 88386/ČJ-2017-061306
Znojmo 10.4.2017. Za DI por.Ing.Latner

POLICIE ČESKÉ REPUBLIKY
KRAJSKÉ ŘEDITELSTVÍ POLICIE
JIHOMORAVSKÉHO KRAJE
DOPRAVNÍ INSPEKTORÁT
670 20 Znojmo 3

Duševní a průmyslové vlastnictví
Fy. Ing. PECHAL, CSc.-PIS
Veškerá práva vyhrazena
Postoupení třetím osobám není dovoleno

ZMĚNA		ZMĚNA		DATUM		PROVEDL		PODPIS	
HIP		ZOD. PROJEKTANT		VYPRACOVAL		KONTROLOVAL		Ing. Antonín PECHAL, CSc.	
ING. JAN KRAKOVÍČ		ING. JAN KRAKOVÍČ		ING. MARTINA VARMUŽOVÁ		ING. ANTONÍN PECHAL, CSc.		Projektové a inženýrské služby 602 00 BRNO, Lidická 42 tel: 545 213 466, fax: 545 211 294, e-mail: p.pecchal.cz	
		<i>J.K.</i>		<i>M. Varmužová</i>		<i>A. Pechal</i>		DATUM	
								02.09.2015	
INVESTOR		Správa a údržba silnic Jihomoravského kraje, příspěvková organizace kraje							
STAVBA		II/408 Hrádek, průtah							
ČÁST		C. STAVEBNÍ ČÁST							
OBJEKT		SO 104 – DOPRAVNÉ INŽENÝRSKÁ OPATŘENÍ							
PŘÍLOHA		SITUACE – TRVALÉ DOPRAVNÉ ZNAČENÍ							
								STUPEŇ	
								PDP5	
								OKRES	
								ZNOJMO	
								ČÍS.ZAK.	
								P2/029/18	
								OBEC	
								HRADEK	
								MĚŘÍTKO	
								1:500	
								FÓRMÁT	
								5xA4	
								ČÍS.PŘÍLOHY	
								ČÍS.PARÉ	
								04b	