


SITUACE – TRVALÉ DOPRAVNÍ ZNAČENÍ

II. ČÁST M 1:500

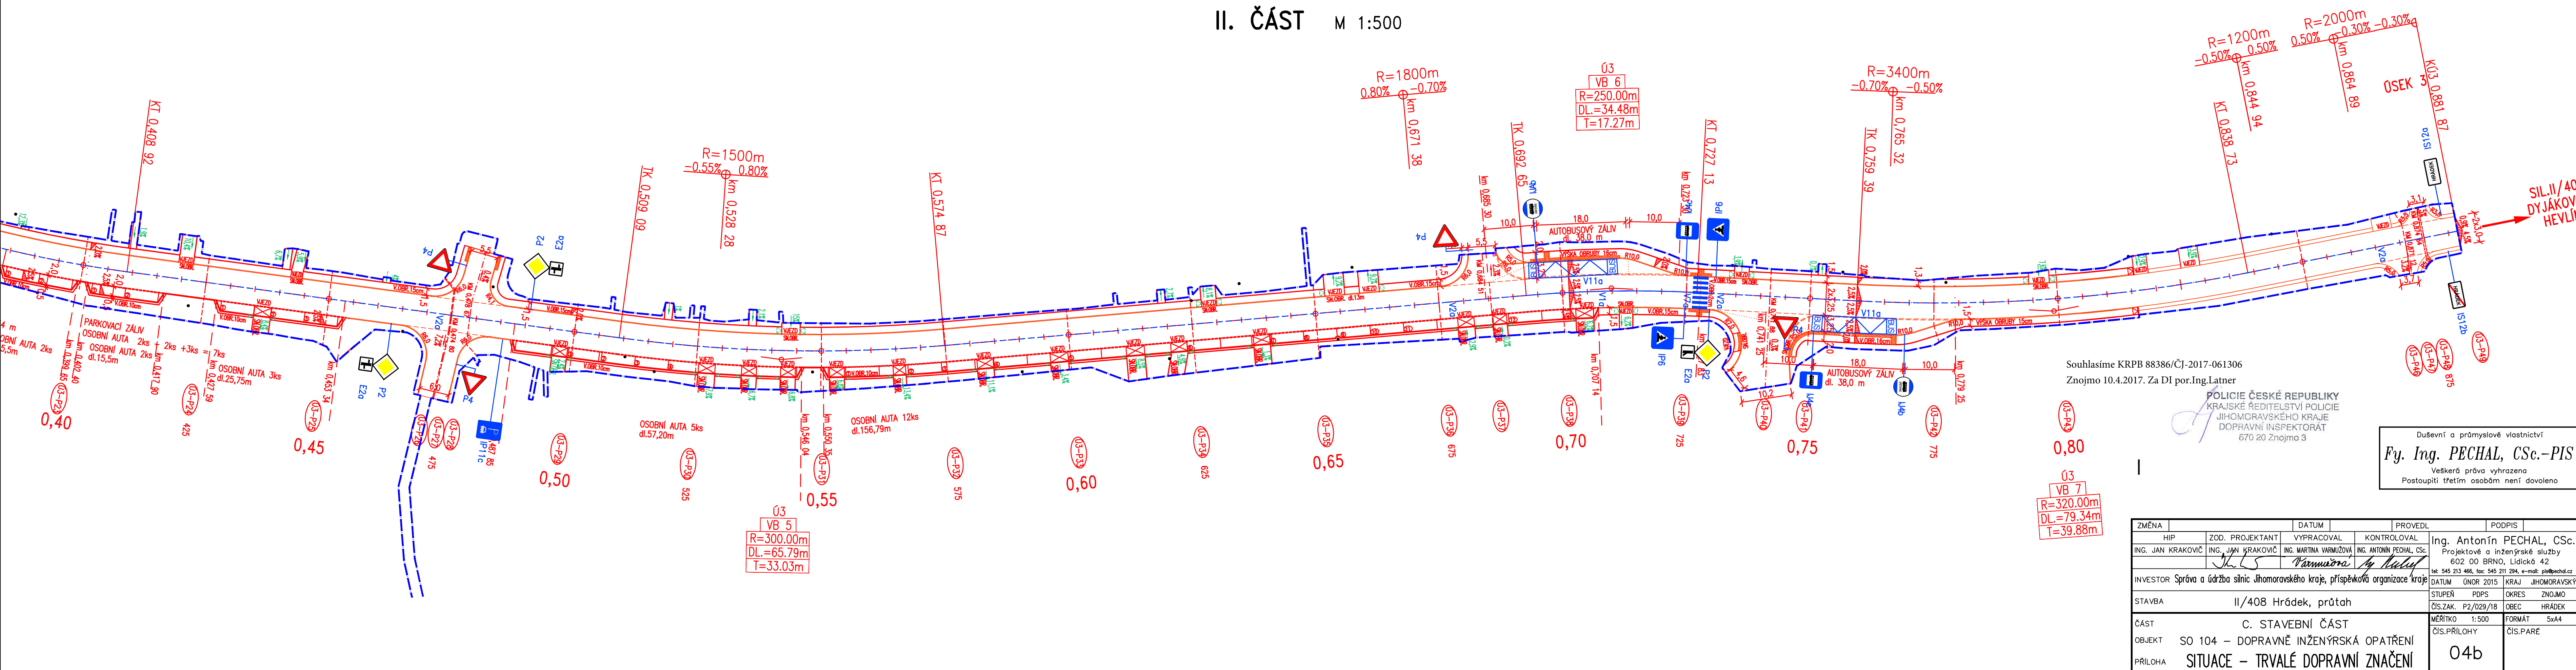

Souhlasíme KRPB 88386/ČJ-2017-061306  
Znojmo 10.4.2017. Za DI por.Ing.Latner

POLICIE ČESKÉ REPUBLIKY  
KRAJSKÉ ŘEDITELSTVÍ POLICIE  
JIHOMORAVSKÉHO KRAJE  
DOPRAVNÍ INSPEKTORÁT  
670 20 Znojmo 3

Duševní a průmyslové vlastnictví  
**Fy. Ing. PECHAL, CS.-PIS**  
Veškerá práva vyhrazena  
Postoupení třetím osobám není dovoleno

ZMĚNA	HIP	ZOD. PROJEKTANT	VYPRACOVAL	KONTROLOVAL	PROVEDL	PODPIS
1	ING. JAN KRÁKOVIC	ING. JAN KRÁKOVIC	ING. MARTINA VARMUŽOVÁ	ING. ANTONÍN PECHAL, CS.	Ing. Antonín PECHAL, CS.	Projektové a inženýrské služby 602 00 BRNO, Lidická 42 tel: 545 213 466, fax: 545 211 294, e-mail: pis@pechal.cz
INVESTOR	Správa a údržba silnic Jihomoravského kraje, příspěvková organizace kraje	DATUM	ÚNOR 2015	KRAJ	JIHOMORAVSKÝ	
STAVBA	II/408 Hrádek, průtah	STUPEŇ	PDPS	OKRES	ZNOJMO	
ČÁST	C. STAVEBNÍ ČÁST	ČÍS.ZAK.	P2/029/18	OBEC	HRÁDEK	
OBJEKT	SO 104 – DOPRAVNĚ INŽENÝRSKÁ OPATŘENÍ	MĚŘÍTKO	1:500	FORMÁT	5x44	
PŘÍLOHA	SITUACE – TRVALÉ DOPRAVNÍ ZNAČENÍ	ČÍS.PŘÍLOHY		ČÍS.PARÉ		